



Prefeitura de Beberibe

Secretaria De Planejamento, Desenvolvimento Urbano E Meio Ambiente



08. PEÇAS GRÁFICAS

Felipe Martins
Felipe Martins Cavalcante
Engenheiro Civil - SEPLAN/PMB
CREA/CE 347.321



Rua General Edgar Facó, 467 – Centro – Beberibe – Ceará – CEP: 62.840-000
CNPJ: 07.528.292/0001-69 – Telefones: 3338-1508 / 3338-1442 – seplan@beberibe.ce.gov.br




RESPONSÁVEL TÉCNICO/ART. Nº:
Felipe Martins
Felipe Martins Cavalcante
Engenheiro Civil - SEPLAN/PMB
CREA/CE 347.321

LOCALIZAÇÃO:	RUA MANOEL EMÍDIO DA SILVA, SÍTIO LUCAS, BEBERIBE/CE(PRAÇA 01)
CONTEÚDO:	01 - PLANTA DE SITUAÇÃO PLANALTIMÉTRICA GEORREFERENCIADA 1:500
DATA:	16/11/2021
REVISÃO:	00
DESENHO:	BRUNO

ASSUNTO:	CONSTRUÇÃO DE TRÊS PRAÇAS DE LAZER EM LOCALIDADES DE BEBERIBE/CE
SECRETARIA DE Planejamento, Desenvolvimento Urbano e Meio Ambiente	
COORDENADORIA DE PLANEJAMENTO URBANO E PROJETOS INSTITUCIONAIS	
RUA GENERAL EDGAR FACÓ, 467 - CENTRO - BEBERIBE/CE	
TELEFONES: (85) 33381508 / 33381442 EMAIL: SEPLAN@BEBERIBE.CE.GOV.BR	

OBS.: ÁREA DA PRAÇA A SER CONSTRUÍDA NA LOCALIDADE DE SÍTIO LUCAS
A=680,56m²

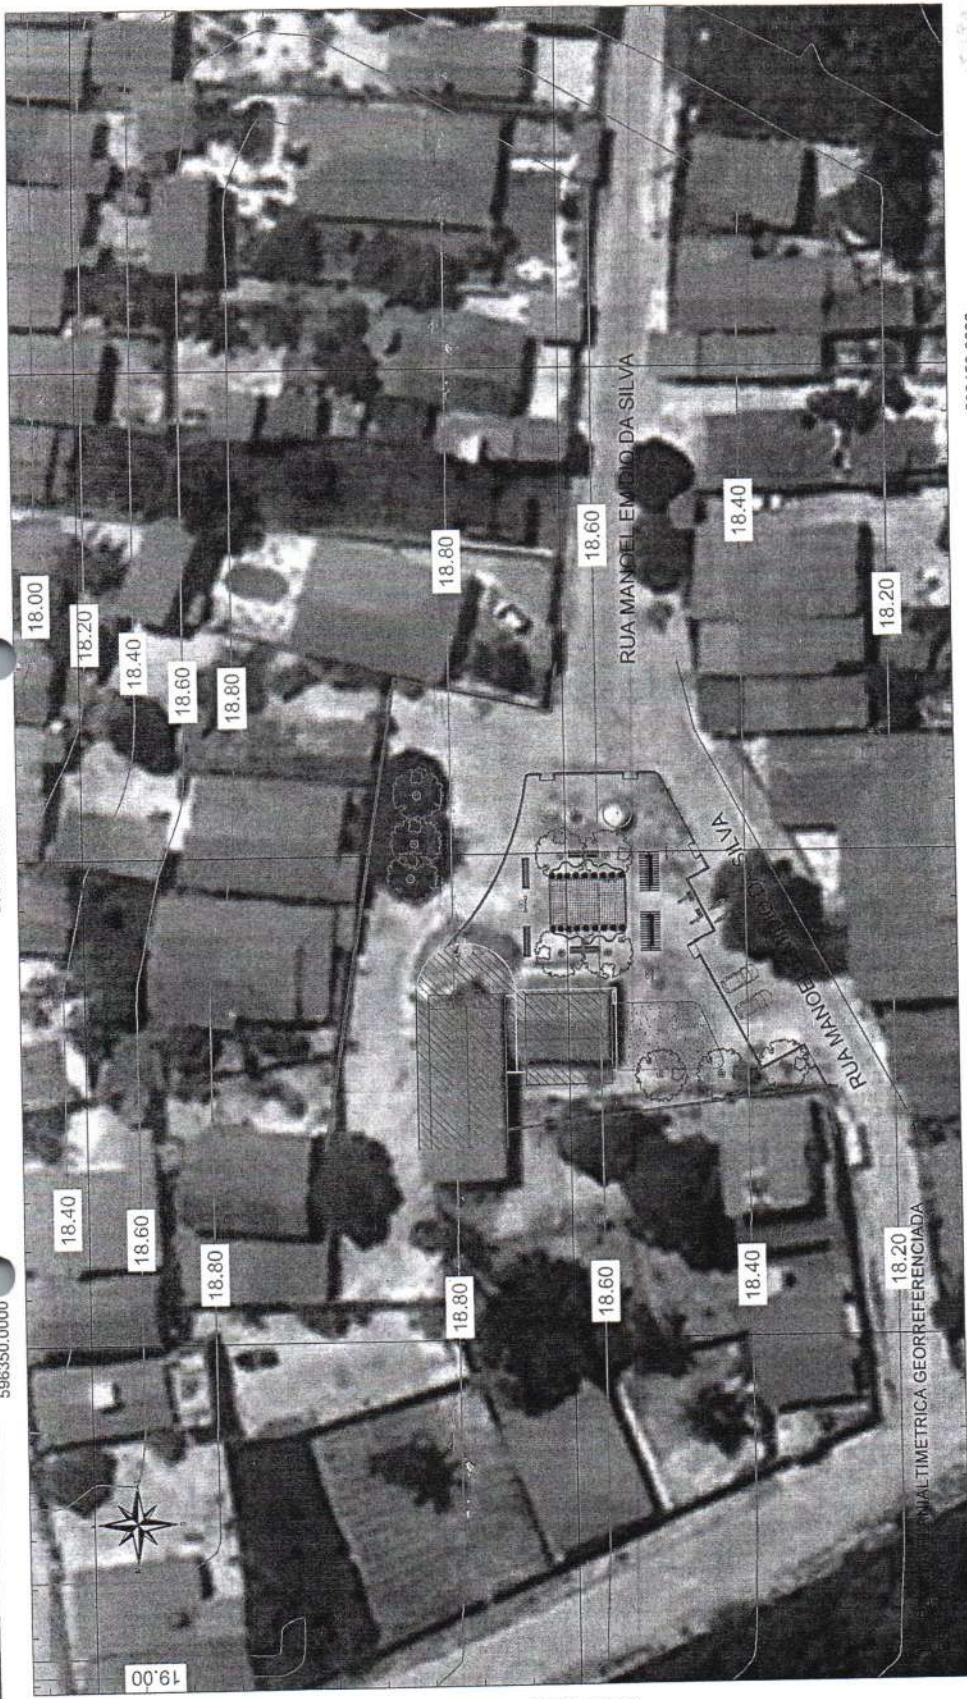

596450.0000 596400.0000 596350.0000 596400.0000 596450.0000

9539050.0000


9539000.0000

9539050.0000

9539000.0000



Handwritten signature.

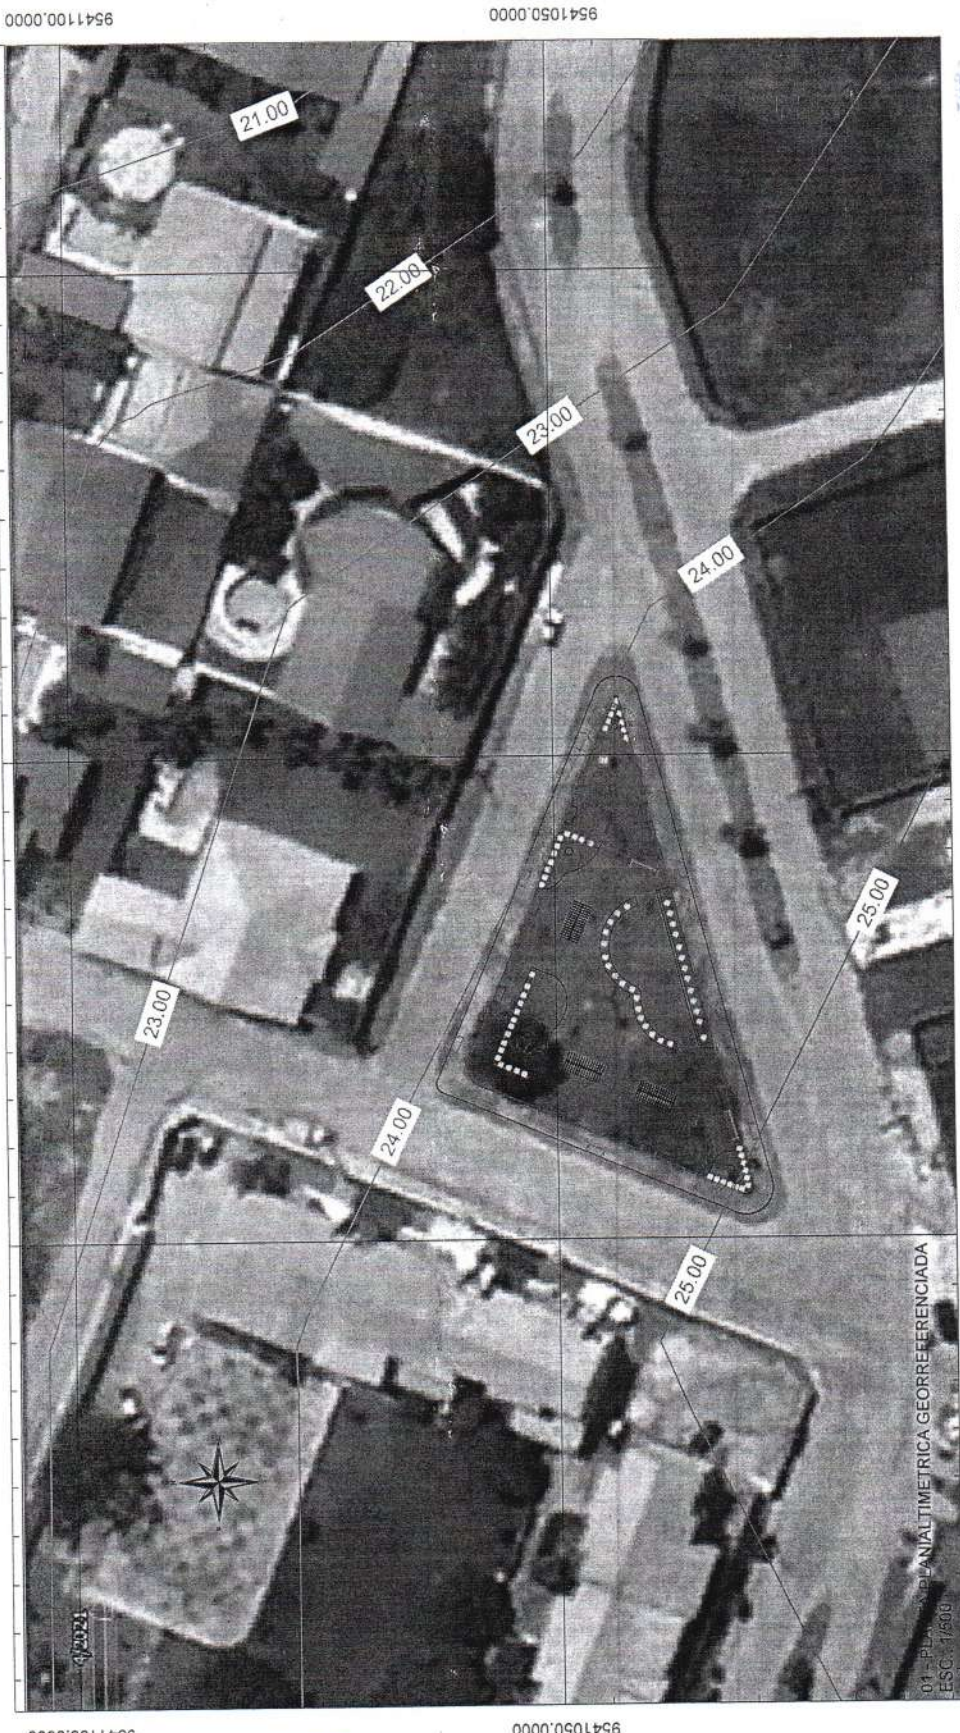

597650.0000

597600.0000

597550.0000



OBS.: ÁREA DA PRAÇA A SER CONSTRUÍDA NA LOCALIDADE DE MARINA DO MORRO BRANCO
A=710,11m²

LOCALIZAÇÃO:

AV. B. MARINA DO MORRO BRANCO, SEDE, BEBERIBE/CE (PRAÇA 02)

DATA: 18/11/2021

REVISÃO: 00

DESENHO: BRUNO

RESPONSÁVEL TÉCNICO/ART. N°:

Felipe Martins
Felipe Martins Cavalcante
 Engenheiro Civil - SEPLAN/PMB
 CREA/CE 347.321

Secretaria de Planejamento, Desenvolvimento Urbano e Meio Ambiente
 COORDENADORIA DE PLANEJAMENTO URBANO E PROJETOS INSTITUCIONAIS
 RUA GENERAL EDGAR FACÓ, 467 - CENTRO - BEBERIBE
 TELEFONES: (85) 33381506 / 33381442. EMAIL: SEPLAN@BEBERIBE.CE.GOV.BR

ASSUNTO:
PAVIMENTAÇÃO EM PEDRA TOSCA DE DUAS RUAS NO BAIRRO PADRE GERARDO - BEBERIBE/CE



Handwritten signature



9492550.0000

9492500.0000

587800.0000

587750.0000

587700.0000

587650.0000

587800.0000

587750.0000

587700.0000

587650.0000



RESPONSÁVEL TÉCNICO/ART. Nº:
Felipe Martins
Felipe Martins Cavalcante
 Engenheiro Civil - SEPLAN/PMB
 CREA/CE 347.321

LOCALIZAÇÃO:	RUA PRINCIPAL(S.D.O), BOQUEIRÃO DO CESÁRIO, BEBERIBE/CE(PRAÇA. 03)
CONTEÚDO:	01 - PLANTA DE SITUAÇÃO PLANIMÉTRICA GEORREFERENCIADA - 1/500
DATA:	17/11/2021
REVISÃO:	00
DESENHO:	BRUNO

OBS.: ÁREA DA PRAÇA A SER CONSTRUÍDA NA LOCALIDADE DE BOQUEIRÃO DO CESÁRIO
 A=840,00m²

Secretaria de Planejamento, Desenvolvimento Urbano e Meio Ambiente
 COORDENADORIA DE PLANEJAMENTO URBANO E PROJETOS INSTITUCIONAIS
 RUA GENERAL EDGAR FACÓ, 467 - CENTRO - BEBERIBE/CE
 TELEFONES: (85) 33081508 / 33081442 - EMAIL: SEPLAN@BEBERIBE.CE.GOV.BR

ASSUNTO:
CONSTRUÇÃO DE TRÊS PRAÇAS DE LAZER EM LOCALIDADES DE BEBERIBE/CE



[Handwritten signature]



RAQUEL FRAGA
ARQUITETA E URBANISTA
CAU-CE A189788-3

RESPONSÁVEL TÉCNICO PELO PROJETO

DATA
NOVEMBRO/2021

DESCRIÇÃO
PLANTA

COORDENADORIA DE PLANEJAMENTO URBANO E PROJETOS INSTITUCIONAIS

Secretaria de Planejamento,
Desenvolvimento Urbano e Meio Ambiente

LOCALIZAÇÃO
BEBERIBE-CE

ASSUNTO
PRAÇA SÍTIO LUCAS

TEL.FONES: (85) 33381508 / 33381442 EMAIL: BEPLAN@BEBERIBE.CE.GOV.BR
RUA GENERAL EDGAR FACÓ, 467 - CENTRO - BEBERIBE/CE

01

04




PLANTA PRAÇA ESPECIFICAÇÕES

Escala 1:175

01

Felipe Martins
Felipe Martins Cavalcante
Engenheiro Civil -SEPLAN/PMB
CREA/CE 347.321

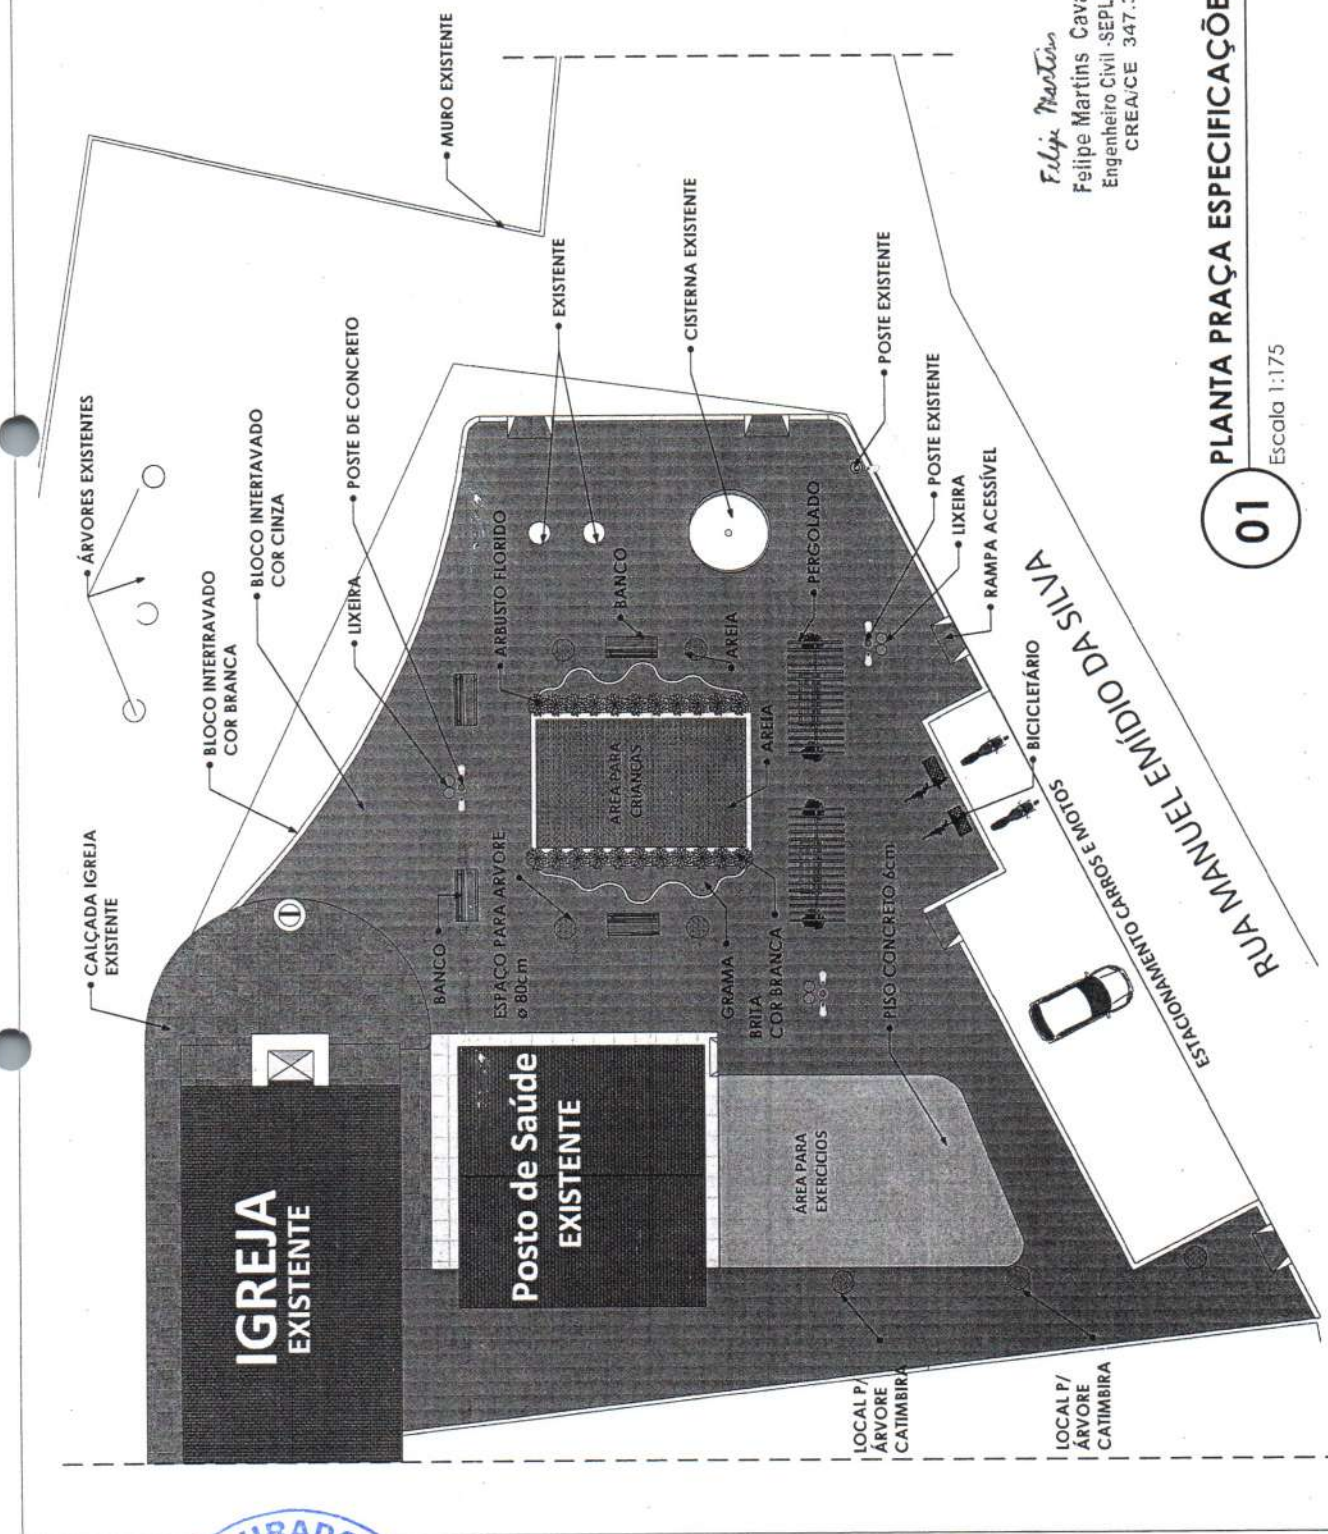

[Handwritten signature]



RAQUEL FRAGA
ARQUITETA E URBANISTA
CAU-CE A 18976-3

DATA: NOVEMBRO/2021
DESCRIÇÃO: PLANTA
LOCALIZAÇÃO: BEBERIBE-CE

ASSUNTO: PRAÇA SÍTIO LUCAS
COORDENADORIA DE PLANEJAMENTO URBANO E PROJETOS INSTITUCIONAIS
TELEFONES: (85) 33981508 / 33981442 EMAIL: SEPLAM@BEBERIBE.CE.GOV.BR
RUA GENEAL ROSA RAO, 467 - CENTRO - BEBERIBE-CE

02

04


Secretaria de Planejamento,
Desenvolvimento Urbano e Meio Ambiente



Felipe Martins Cavalcante
Engenheiro Civil - SEPLAN/PIBB
CREA/CE 347.321

01 PLANTA PRAÇA ESPECIFICAÇÕES

Escala 1:175

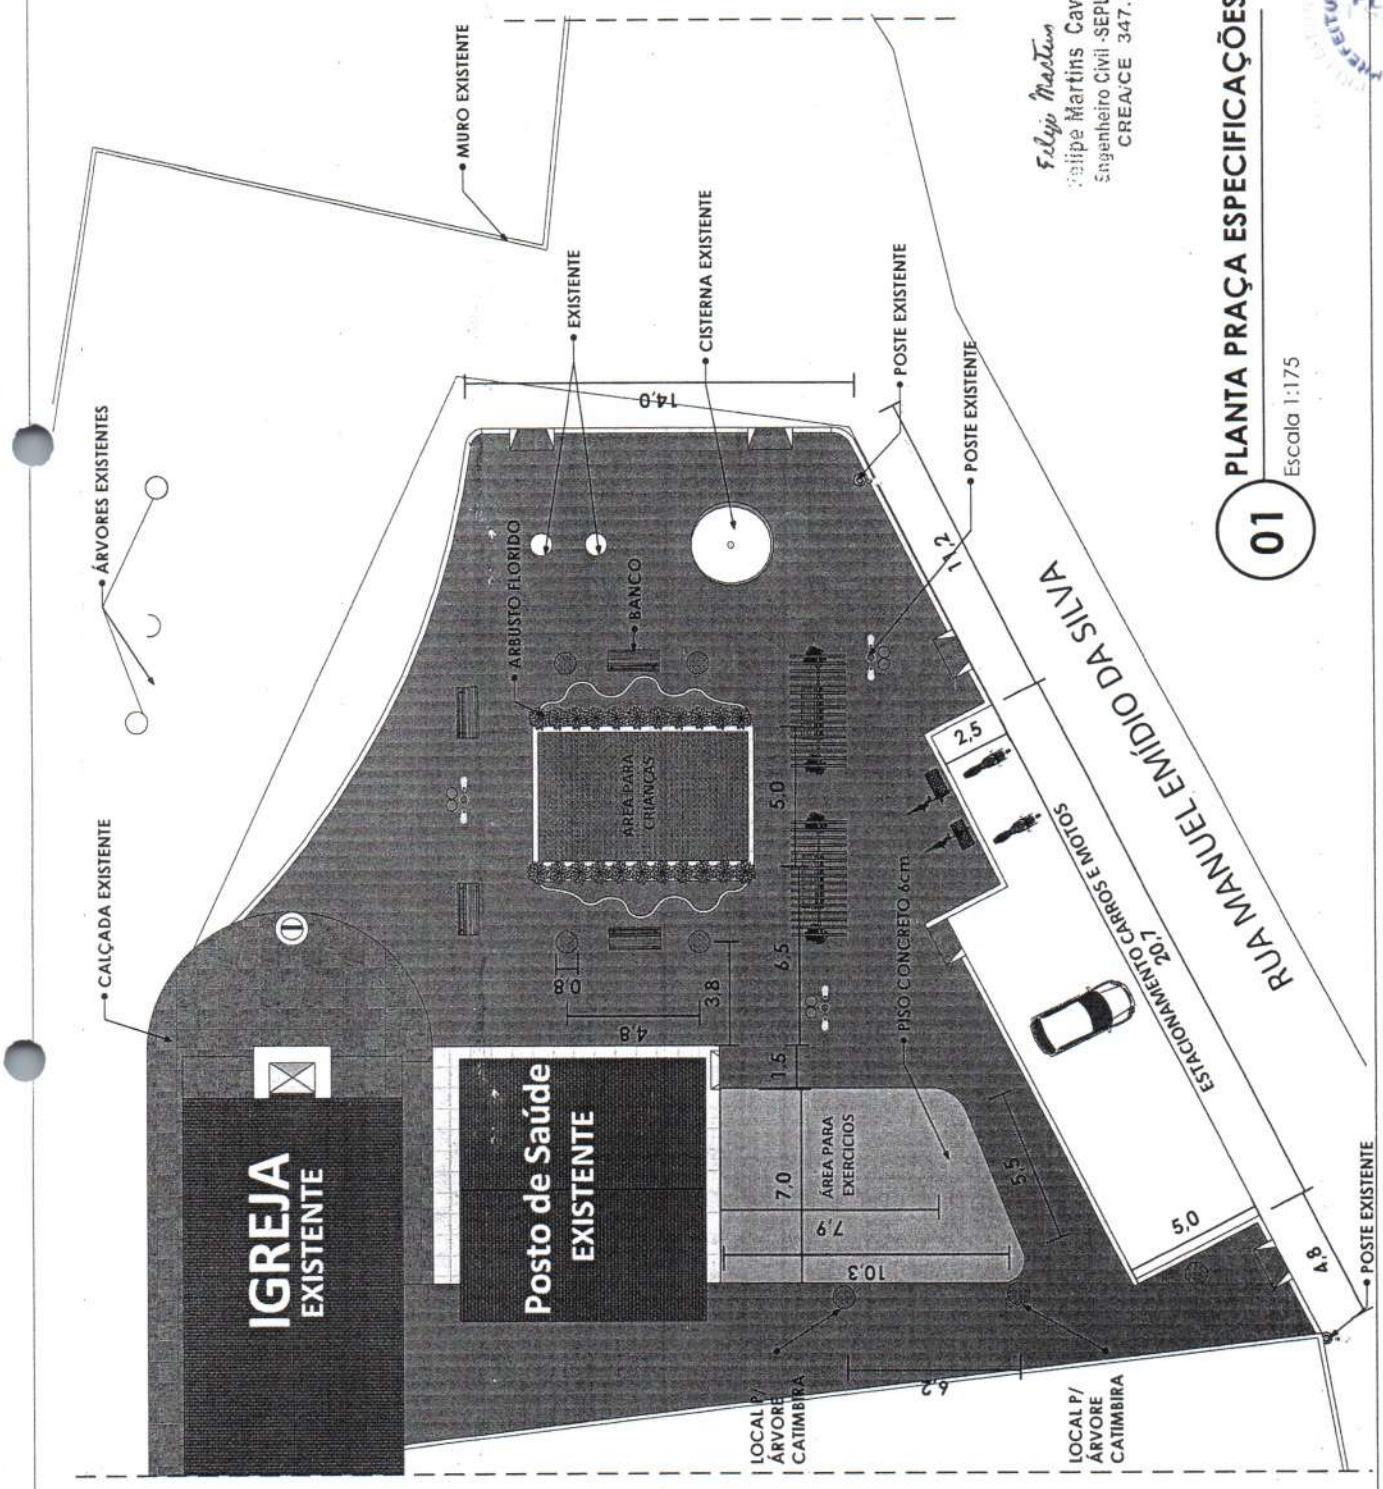

[Handwritten signature]



RAQUEL FRAGA
ARQUITETA E URBANISTA
CAUCE 1189768-3

RESPONSÁVEL TÉCNICO PELO PROJETO

DATA
NOVEMBRO/2021

DESCRIÇÃO
DETALHES

LOCALIZAÇÃO
BEBERIBE-CE.

SECRETARIA DE PLANEJAMENTO,
Desenvolvimento Urbano e Meio Ambiente
COORDENADORIA DE PLANEJAMENTO URBANO E PROJETOS INSTITUCIONAIS
RUA GENÉRAL EDGAR FACCI, 467 - CENTRO - BEBERIBE/CE
E-MAIL: SEPLAN@BEBERIBE.CE.GOV.BR
TELEFONES: (85) 33381508 / 33381442

ASSUNTO
PRAÇA SÍTIO LUCAS


03

04



02 DETALHE ÁREA EXERCÍCIO

Escala 1:75

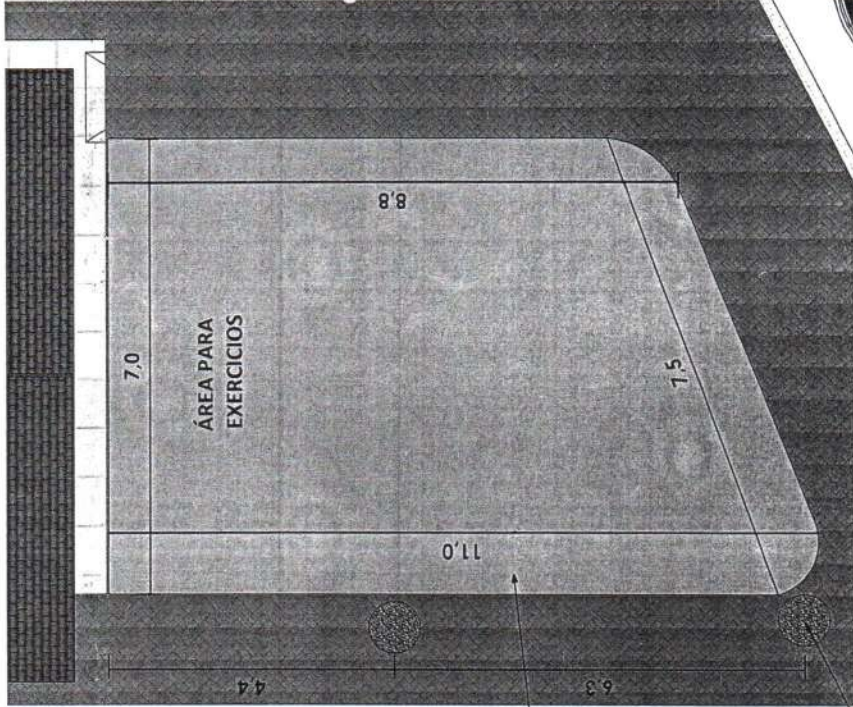


ESPAÇO PARA ARVORE
Ø 80cm.

PISO CONCRETO
ESPESSURA 6cm

01 DETALHE JARDIM

Escala 1:75

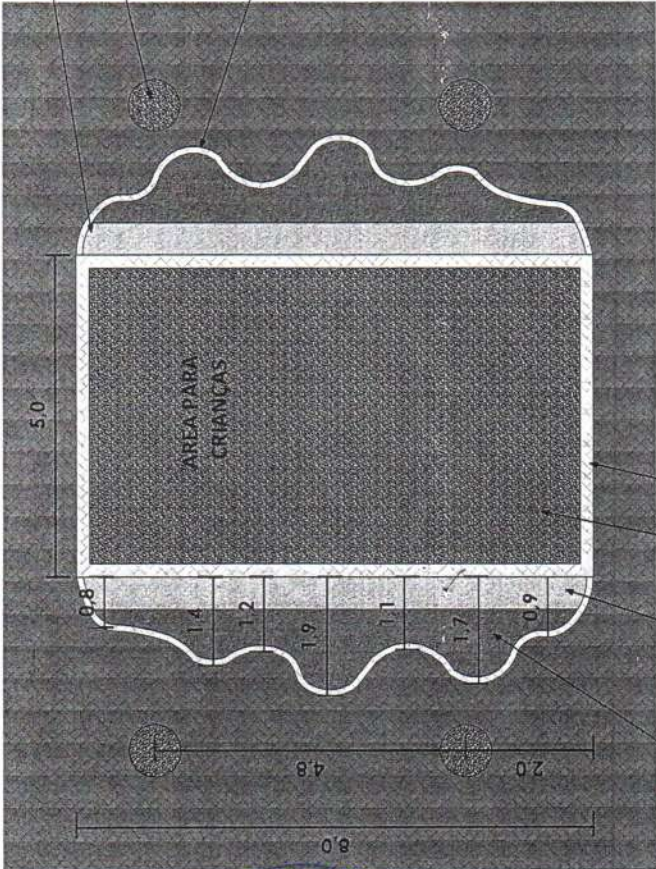

GRAMA

BRITA
COR BRANCA

AREIA
BLOCO INTERTRAVADO
COR BRANCA

Felipe Martins
Felipe Martins Cavalcante
Engenheiro Civil - SEPLAN/PMB
CREA/CE 347.321

ARBUSTO FLORIDO

ESPAÇO PARA ARVORE
Ø 80cm

BLOCO INTERTRAVADO
COR BRANCA





RAQUEL FRAGA
ARQUITETA E URBANISTA
CAU-CE-A18978-3

RESPONSÁVEL TÉCNICO PELO PROJETO

DATA
NOVEMBRO/2021

DESCRIÇÃO
CARAMANCHAÇO

LOCALIZAÇÃO
BEBERIBE-CE


COORDENADORIA DE PLANEJAMENTO URBANO E PROJETOS INSTITUCIONAIS
RUA GENERAL EDGAR FAOZ, 467 - CENTRO - BEBERIBE/CE
TELEFONES: (85) 33981508 / 33981442 EMAIL: SEPLAN@BEBERIBE.CE.GOV.BR

ASSUNTO
PRAÇA SÍTIO LUCAS


04

04



Secretaria de Planejamento,
Desenvolvimento Urbano e Meio Ambiente

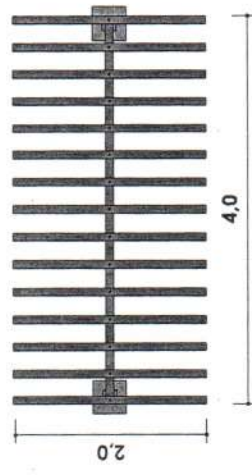

02 VISTA SUPERIOR
Escala 1:50

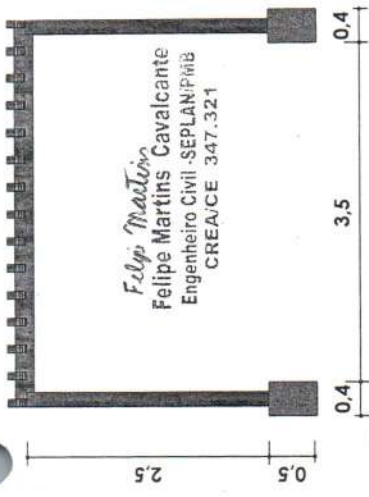

03 VISTA LATERAL
Escala 1:50

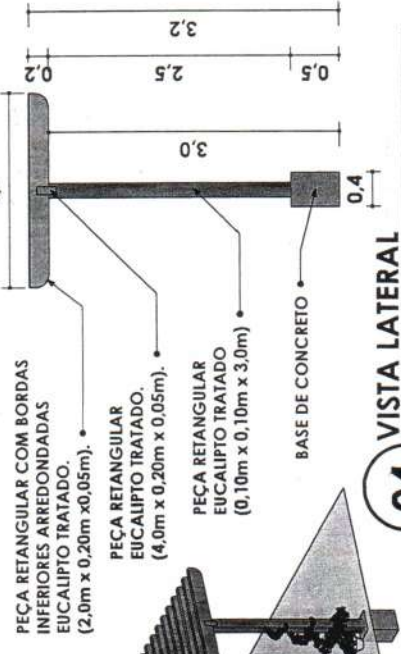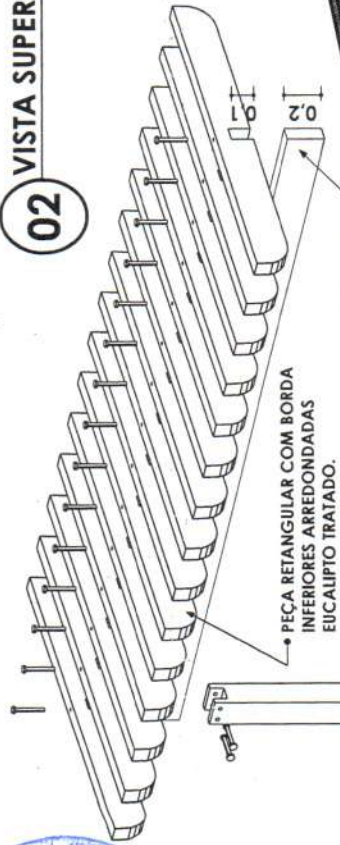


04 VISTA LATERAL
Escala 1:50

- PEÇA RETANGULAR COM BORDAS INFERIORES ARREDONDADAS EUCALIPTO TRATADO. (2,0m x 0,20m x 0,05m).
- PEÇA RETANGULAR EUCALIPTO TRATADO. (4,0m x 0,20m x 0,05m).
- PEÇA RETANGULAR EUCALIPTO TRATADO (0,10m x 0,10m x 3,0m)
- BASE DE CONCRETO

- PEÇA RETANGULAR COM BORDA INFERIORES ARREDONDADAS EUCALIPTO TRATADO. (2,0m x 0,20m x 0,05m).
- PEÇA RETANGULAR EUCALIPTO TRATADO. (4,0m x 0,20m x 0,05m).
- PARAFUSO PARA MADEIRA COM CABEÇA REDONDA 5x38.
- PEÇA RETANGULAR EUCALIPTO TRATADO (0,10m x 0,10m x 3,0m)
- BASE DE CONCRETO

CARAMANCHAÇO TIPO 01		COMPRIM.	QDADES	TOTAL
MADEIRA EUCALIPTO TRATADO		2,0m	15	30m
PEÇA RETANGULAR COM BORDA INFERIORES ARREDONDADAS (2,0m x 0,20m x 0,05m).		4,0m	1	4m
PEÇA RETANGULAR (4,0m x 0,20m x 0,05m).		3,0m	2	6m
PEÇA RETANGULAR (0,10m x 0,10m x 3,0m)				40m
TOTAL				
CONCRETO		ALTURA	QDADES	VOLUME
BASE 0,40m x 0,40m		0,50m	2	0,16m³
TOTAL				0,16m³
PARAFUSO		TIPO	QDADES	TOTAL
P/ MADEIRA Com CABEÇA REDONDA		5x38	19	19

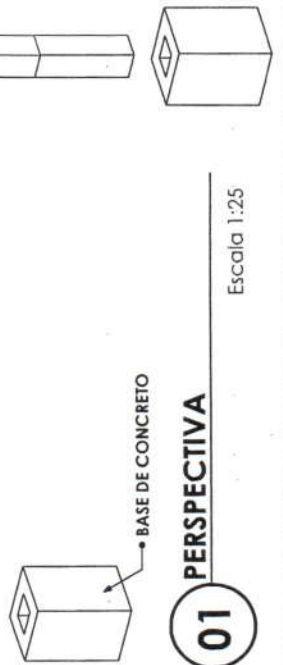

01 PERSPECTIVA
Escala 1:25



Handwritten signature

00




Engenheiro Civil - SEPLAN/PMB
CREA/CE 347.321
Felipe Martins Cavalcante

PLANTA BAIXA

Escala 1:175

01

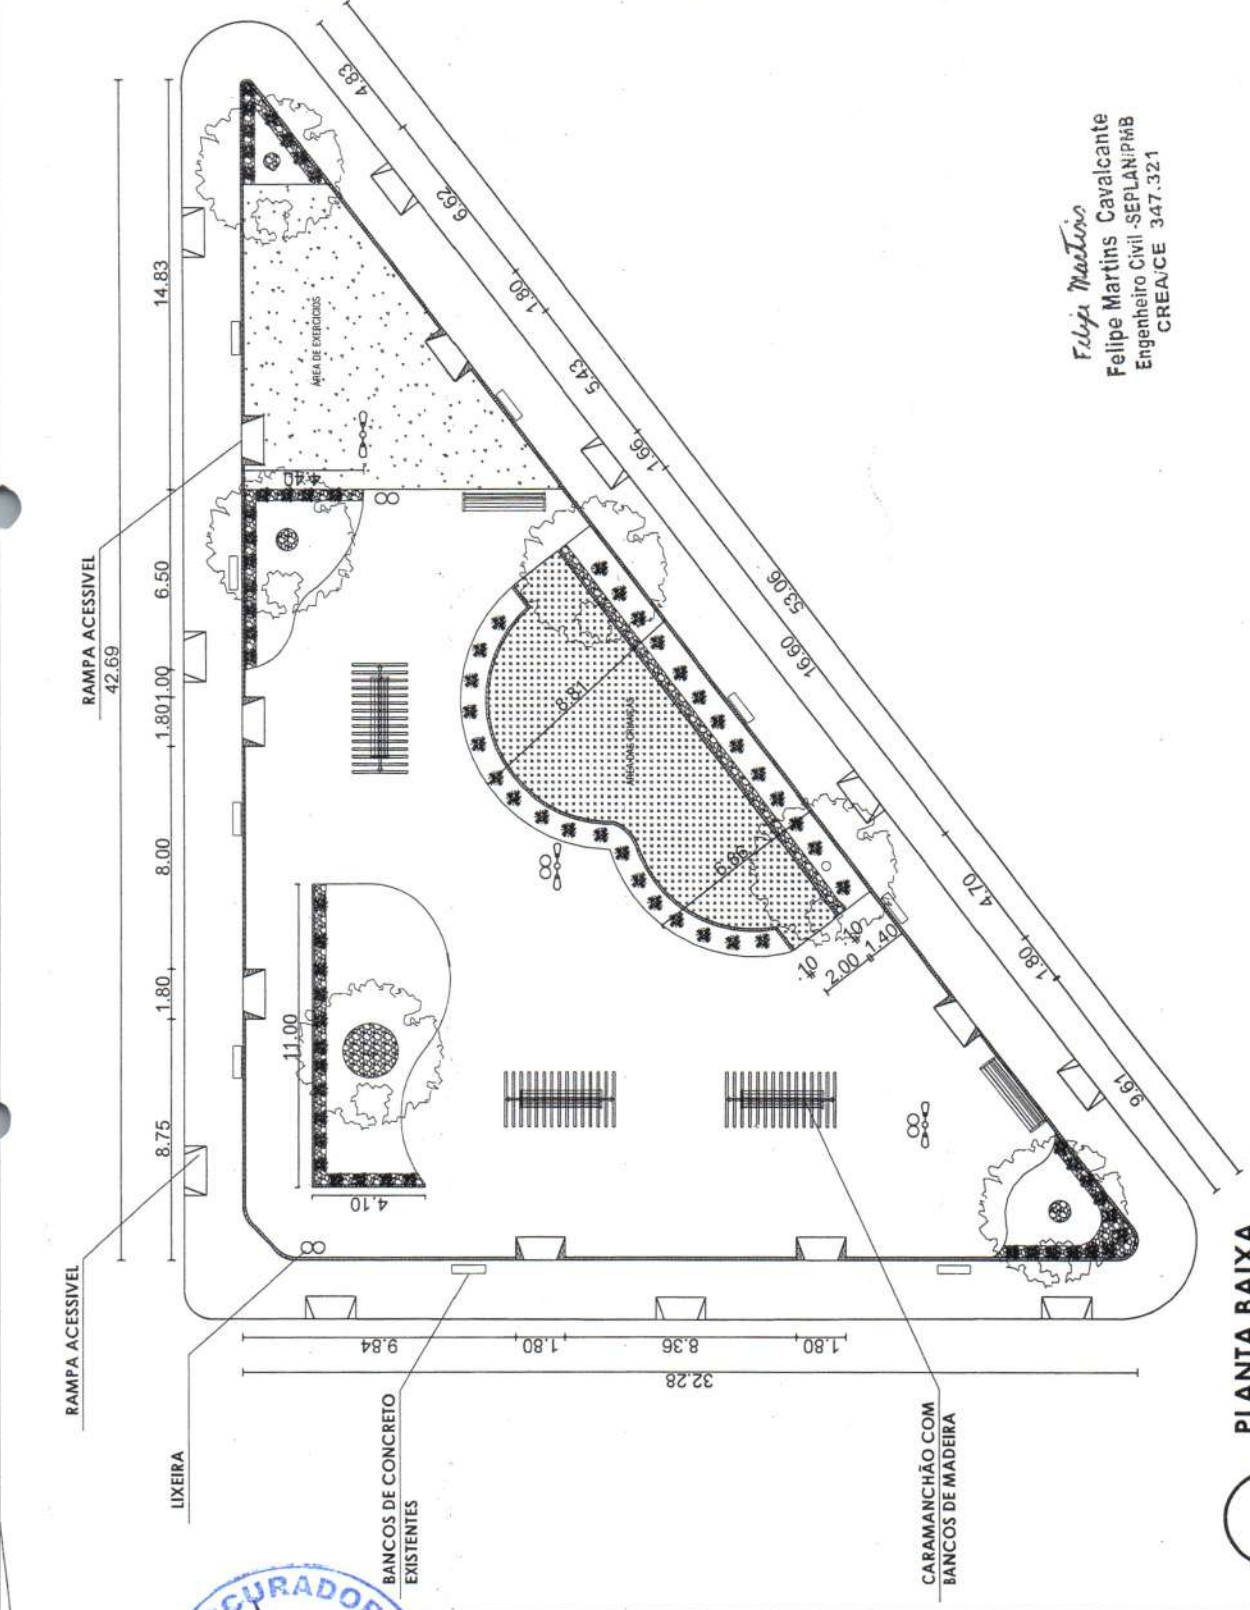

ASSUNTO PRAÇA MARINA DO MORRO BRANCO	LOCALIZAÇÃO BEBERIBE-CE.
COORDENADORIA DE PLANEJAMENTO URBANO E PROJETOS INSTITUCIONAIS	TELEFONES: (85) 33381508 / 33381442 EMAIL: SEPLAN@BEBERIBE.CE.GOV.BR
SECRETARIA DE Planejamento, Desenvolvimento Urbano e Meio Ambiente	RUA GENERAL EDGAR FACO, 467 - CENTRO - BEBERIBE/CE
DATA NOVEMBRO/2021	PLANTA
RESPONSÁVEL TÉCNICO PELO PROJETO RAQUEL FRAGA	ARQUITETA E URBANISTA CAU-CE A199788-3





RAQUEL FRAGA
ARQUITETA E URBANISTA
CAU-CE A189768-3

RESPONSÁVEL TÉCNICO PELO PROJETO

DATA
NOVEMBRO/2021

DESCRIÇÃO
PLANTA

LOCALIZAÇÃO
BEBERIBE-CE

ASSUNTO
PRAÇA MARINA DO MORRO BRANCO

COORDENADORIA DE PLANEJAMENTO URBANO E PROJETOS INSTITUCIONAIS
DESENVOLVIMENTO URBANO E MEIO AMBIENTE
TEL.FONES: (85) 33081508 / 33081442 E-MAIL: SEPLAN@BEBERIBE.CE.GOV.BR
RUA GENERAL EGÓPIA F. CO. 487 - CENTRO - BEBERIBE

01

04




Felipe Martins
Felipe Martins Cavalcante
Engenheiro Civil - SEPLAN/PMB
CREA/CE 347.321

PLANTA LAYOUT

Escala 1:175


01

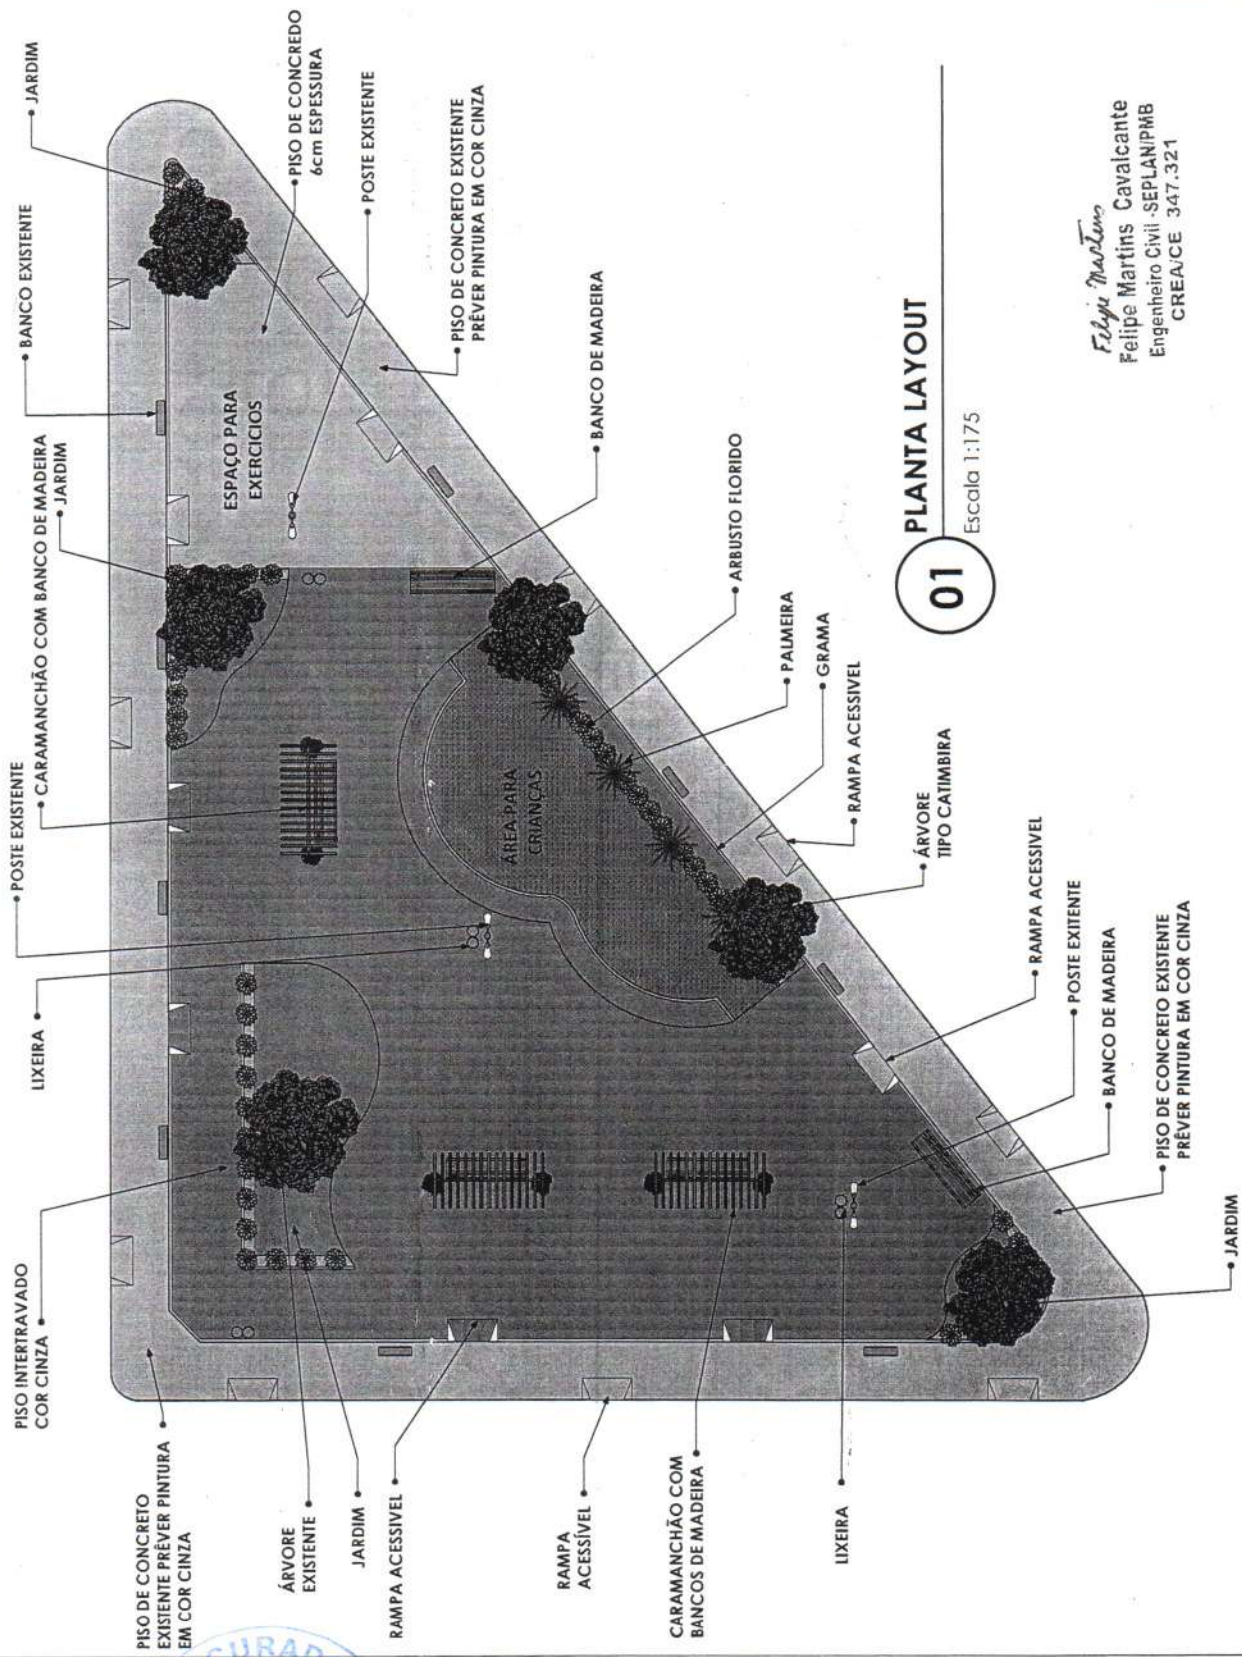



Felipe Martins
Felipe Martins Cavalcante
Engenheiro Civil - SEPLAN/PMB
CREA/CE 347.321

01 PLANTA BAIXA
Escala 1:175

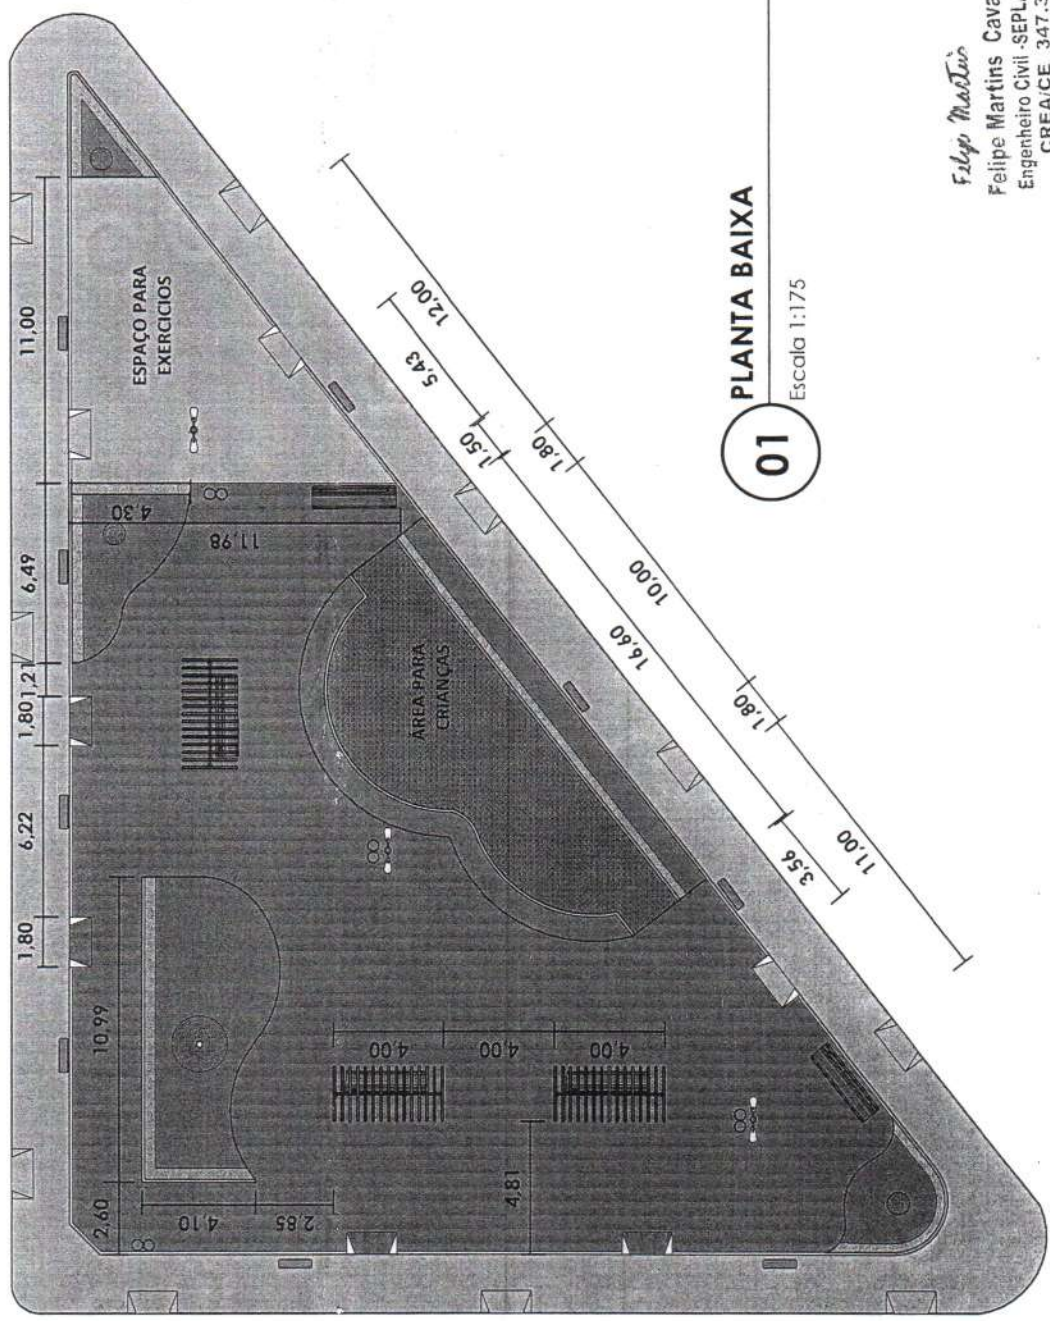

RAQUEL FRAGA
ARQUITETA E URBANISTA
CAU-CE A189788-3

DATA	NOVEMBRO/2021
DESCRIÇÃO	PLANTA

LOCALIZAÇÃO:
BEBERIBE-CE

Secretaria de Planejamento,
Desenvolvimento Urbano e Meio Ambiente
COORDENADORIA DE PLANEJAMENTO URBANO E PROJETOS INSTITUCIONAIS
RUA GENERAL EDGAR FACI, 467 - CENTRO - BEBERIBE/CE
TELEFONES: (99) 33381508 / 33381442 E-MAIL: SEPLAN@BEBERIBE.CE.GOV.BR

ASSUNTO
PRAÇA MARINA DO MORRO BRANCO



RESPONSÁVEL TÉCNICO PELO PROJETO



RAQUEL FRAGA
ARQUITETA E URBANISTA
CAU-CE A189788-3

RESPONSÁVEL TÉCNICO PELO PROJETO

DATA	NOVEMBRO/2021
DESCRIÇÃO	DETALHES


LOCALIZAÇÃO:
PRAÇA MARINA DO MORRO BRANCO

COORDENADORA DE PLANEJAMENTO URBANO E PROJETOS INSTITUCIONAIS
SECRETARIA DE PLANEJAMENTO URBANO E PROJETOS INSTITUCIONAIS

TELEFONES: (85) 33819108 / 33081442 EMAIL: SEPLAN@BEBERIBE.CE.GOV.BR

03

04

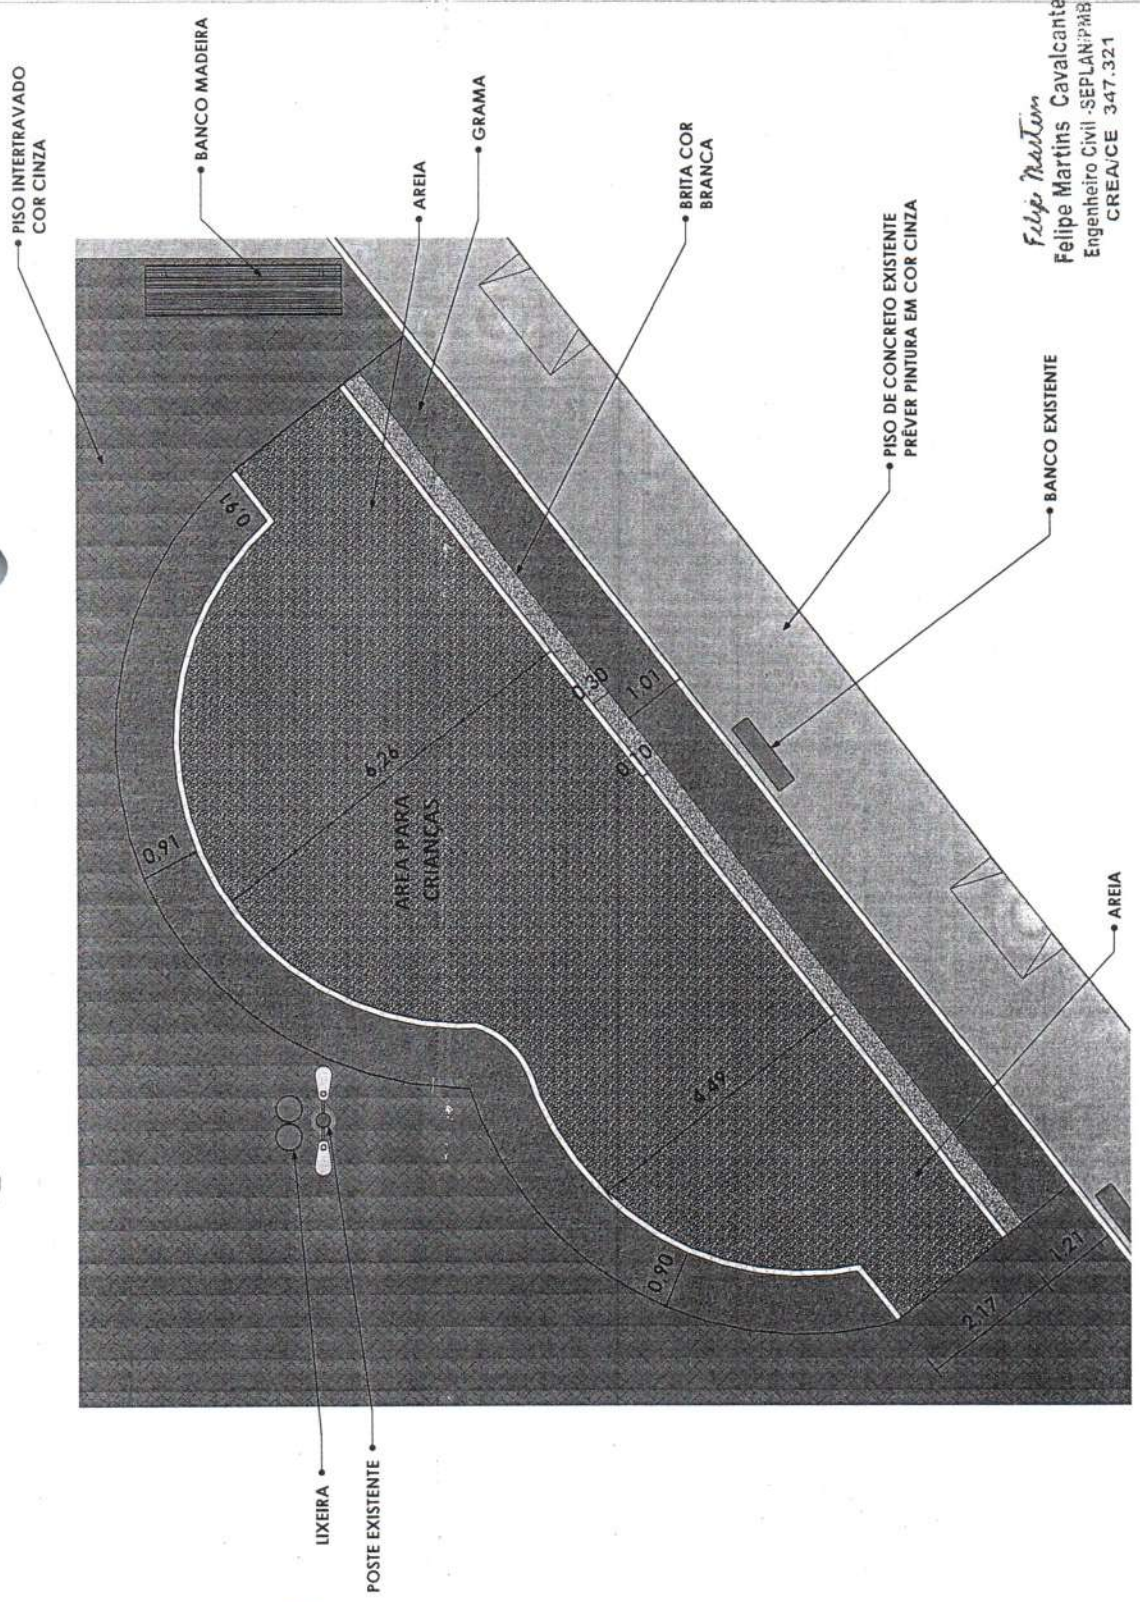

Felipe Martins
Felipe Martins Cavalcante
Engenheiro Civil - SEPLAN/PHB
CREA/CE 347.321

01 DETALHE ÁREA CRIANÇAS

Escala 1:7,5

01



CSB