

*Handwritten signature*

**01**


**PERSPECTIVA**

Escala 1:25

**02**

**VISTA SUPERIOR**


Escala 1:50

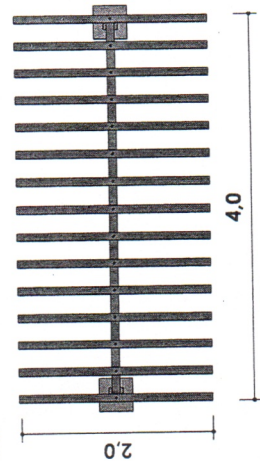

**03**

**VISTA FRONTAL**


Escala 1:50

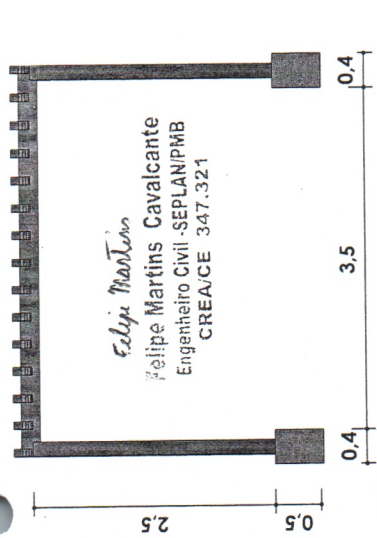

**04**

**VISTA LATERAL**

Escala 1:50

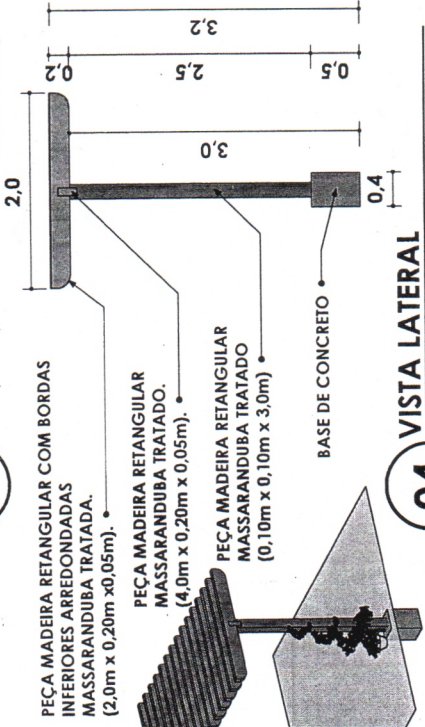

CARAMANCHÃO (1 UNID.)			
MADEIRA EUCALIPTO TRATADO	COMPRIM.	QDADES	TOTAL
PEÇA MADEIRA RETANGULAR COM BORDA INFERIORES ARREDONDADAS(2,0m x 0,20m x 0,05m).	2,0m	15	30m
PEÇA RETANGULAR (4,0m x 0,20m x 0,05m).	4,0m	1	4m
PEÇA RETANGULAR (0,10m x 0,10m x 3,0m)	3,0m	2	6m
<b>TOTAL</b>			<b>40m</b>
CONCRETO	ALTURA	QDADES	VOLUME
BASE 0,40m x 0,40m	0,50m	2	0,16m³
<b>TOTAL</b>			<b>0,16m³</b>
PARAFUSO	TIPO	QDADES	TOTAL
P/ MADEIRA Com CABEÇA REDONDA	5x38.	19	19

**04**

**04**

Secretaria de Planejamento,

Desenvolvimento Urbano e Meio Ambiente

COORDENADORIA DE PLANEJAMENTO URBANO E PROJETOS INSTITUCIONAIS

TEL: (65) 33361508 / 33361442 E-MAIL: SEPLAN@BEBERIBE.CE.GOV.BR

LOCALIZAÇÃO: BEBERIBE-CE.

CARAMANCHÃO

NOVEMBRO/2021

RAQUEL FRAGA

ARQUITETA E URBANISTA

CAU-CE A189768-3

RESPONSÁVEL TÉCNICO PELO PROJETO








RAQUEL FRAGA  
ARQUITETA E URBANISTA  
CAU-CE A189768-3

DATA: NOVEMBRO/2021  
DESCRIÇÃO: PLANTA

SECRETARIA DE PLANEJAMENTO,  
DESENVOLVIMENTO URBANO E MEIO AMBIENTE  
COORDENADORIA DE PLANEJAMENTO URBANO E PROJETOS INSTITUCIONAIS  
RUA GENERAL EDGAR FAÇO, 467 - CENTRO - BEBERIBE  
TELEFONES: (85) 33981508 / 33981442 E-MAIL: SEPLAN@BEBERIBE.CE.GOV.BR  
LOCALIZAÇÃO: BEBERIBE-CE.  
PRACA BOQUEIRÃO DO CESÁRIO

01

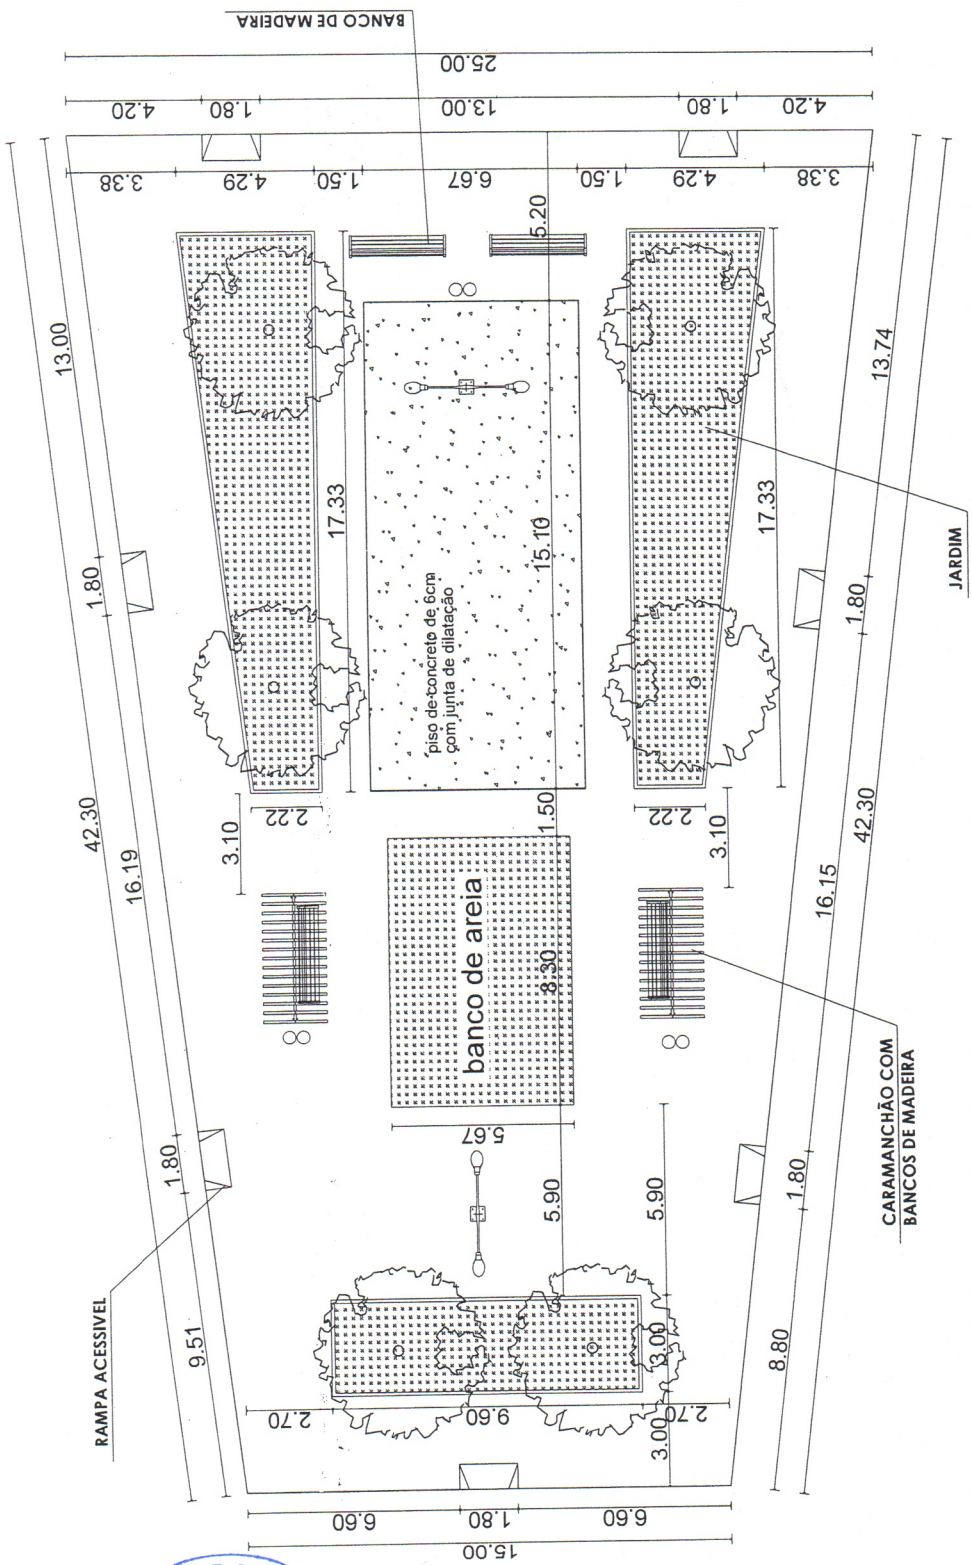

Felipe Martins  
Alípio Martins Cavalcante  
Engenheiro Civil - SEPLAN/PHB  
CREA/CE 347.321


PLANTA BAIXA

Escala 1:175

01



*[Handwritten signature]*

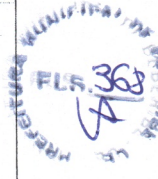



8

CA

SECRETARIA MUNICIPAL DE URBANISMO  
 4169




02

Secretaria de Planejamento,  
 Desenvolvimento Urbano e Meio Ambiente  
 COORDENADORIA DE PLANEJAMENTO URBANO E PROJETOS INSTITUCIONAIS  
 TEL.FONES: (51) 33981508 / 33981442 EMAIL: SEPLAN@BEBERIBE.CE.GOV.BR  
 RUA GENERAL EUGAR FACÓ, 467 - CENTRO - BEBERIBE/CE

LOCALIZAÇÃO:  
 BEBERIBE-CE

DATA  
 NOVEMBRO/2021  
 DESCRIÇÃO  
 CARAMANCHÃO

RESPONSÁVEL TÉCNICO PELO PROJETO  
 RAQUEL FRAGA  
 ARQUITETA E URBANISTA  
 CAU-CE A189768-3

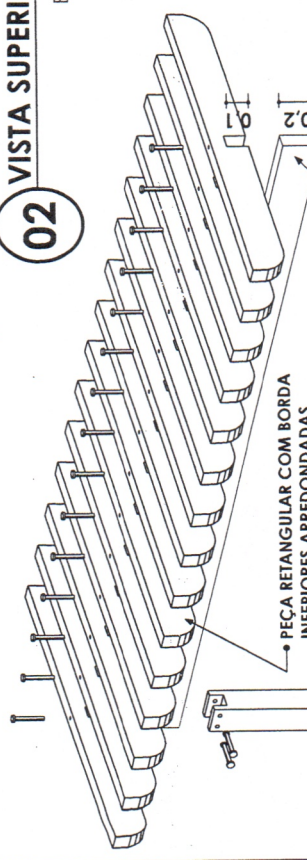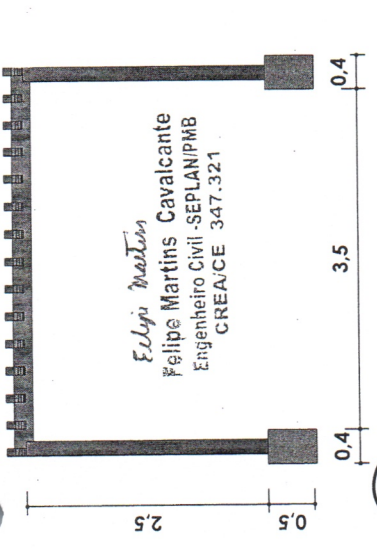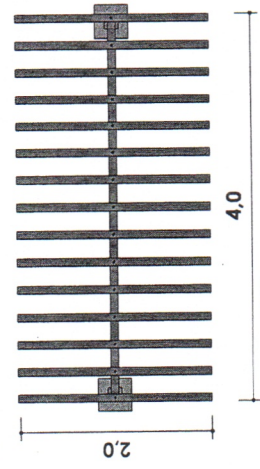

PEÇA RETANGULAR COM BORDA INFERIORES ARREDONDADAS EUCALIPTO TRATADO. (2,0m x 0,20m x 0,05m).

PEÇA RETANGULAR EUCALIPTO TRATADO. (4,0m x 0,20m x 0,05m).

PARAFUSO PARA MADEIRA COM CABEÇA REDONDA 5x38.

PEÇA RETANGULAR EUCALIPTO TRATADO (0,10m x 0,10m x 3,0m)

PEÇA RETANGULAR COM BORDAS INFERIORES ARREDONDADAS EUCALIPTO TRATADO. (2,0m x 0,20m x 0,05m).


PEÇA RETANGULAR EUCALIPTO TRATADO. (4,0m x 0,20m x 0,05m).

PEÇA RETANGULAR EUCALIPTO TRATADO (0,10m x 0,10m x 3,0m)

BASE DE CONCRETO

**04 VISTA LATERAL**  
 Escala 1:50

CARAMANCHÃO TIPO 01			
MADEIRA EUCALIPTO TRATADO	COMPRIM.	QDADES	TOTAL
PEÇA RETANGULAR COM BORDA INFERIORES ARREDONDADAS (2,0m x 0,20m x 0,05m).	2,0m	15	30m
PEÇA RETANGULAR (4,0m x 0,20m x 0,05m).	4,0m	1	4m
PEÇA RETANGULAR (0,10m x 0,10m x 3,0m)	3,0m	2	6m
<b>TOTAL</b>			<b>40m</b>
<b>CONCRETO</b>			
BASE 0,40m x 0,40m	0,50m	2	0,16m³
<b>TOTAL</b>			<b>0,16m³</b>
<b>PARAFUSO</b>			
P/ MADEIRA Com CABEÇA REDONDA	5x38	19	19

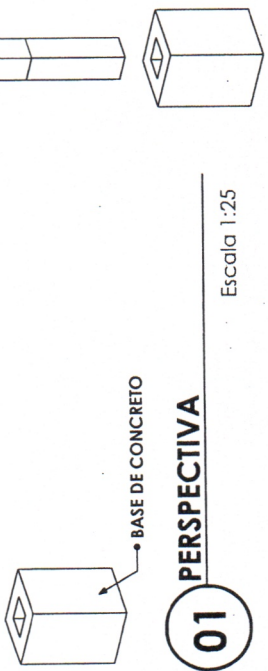



# Prefeitura de Beberibe

Secretaria De Planejamento, Desenvolvimento Urbano E Meio Ambiente



09.ART

*Felipe Martins*  
**Felipe Martins Cavalcante**  
Engenheiro Civil -SEPLAN/PMB  
CREA/CE 347.321

Rua General Edgar Facó, 467 – Centro – Beberibe – Ceará – CEP: 62.840-000  
CNPJ: 07.628.292/0001-89 – Telefones: 3338-1508 / 3338-1442 – seplan@beberibe.ce.gov.br







Anotação de Responsabilidade Técnica - ART  
Lei nº 6.496, de 7 de dezembro de 1977

**CREA-CE**

**ART OBRA / SERVIÇO**  
**Nº CE20210912758**

Conselho Regional de Engenharia e Agronomia do Ceará

INICIAL



**1. Responsável Técnico**

FELIPE MARTINS CAVALCANTE

Título profissional: ENGENHEIRO CIVIL

RNP: 0619164174

Registro: 347321CE

**2. Dados do Contrato**

Contratante: Município de Beberibe

RUA João Tomas Ferreira

Complemento:

Cidade: BEBERIBE

Bairro: Centro

UF: CE

CPF/CNPJ: 07.528.292/0001-89

Nº: 42

CEP: 62840000

ART Vinculada: CE20210761090

Contrato: Não especificado

Celebrado em:

Valor: R\$ 261.132,78

Tipo de contratante: Pessoa Jurídica de Direito Público

Ação Institucional: NENHUMA - NÃO OPTANTE

**3. Dados da Obra/Serviço**

RUA MANOEL EMÍDIO DA SILVA, AV. PEDRO MACIEL E S.D.O EM BOQUEIRÃO DO CESÁRIO

Nº: S/N

Complemento: 3 PRAÇAS NAS LOCALIDADES DE SÍTIO LUCAS,  
MARRINA DO MORRO BRANCO E BOQUEIRÃO DO  
CESÁRIO

Bairro: SEDE DO MUNICÍPIO E BOQUEIRÃO

Cidade: BEBERIBE

UF: CE

CEP: 62840000

Data de Início: 27/02/2022

Previsão de término: 27/02/2023

Coordenadas Geográficas: -4.170329, -38.131525

Finalidade: Infraestrutura

Código: Não Especificado

Proprietário: Município de Beberibe

CPF/CNPJ: 07.528.292/0001-89

**4. Atividade Técnica**

14 - Elaboração

- 80 - Projeto > ESTRUTURAS > PRÉ-MOLDADOS E PRÉ-FABRICADOS > #2.8.6 - DE BLOCOS DE CONCRETO
- 80 - Projeto > ELETROTÉCNICA > INSTALAÇÕES ELÉTRICAS > DE INSTALAÇÕES ELÉTRICAS EM BAIXA TENSÃO > #11.10.1.2 - PARA FINS COMERCIAIS
- 80 - Projeto > CONSTRUÇÃO CIVIL > EDIFICAÇÕES > #1.1.9 - DE IMÓVEIS
- 35 - Elaboração de orçamento > ESTRUTURAS > PRÉ-MOLDADOS E PRÉ-FABRICADOS > #2.8.6 - DE BLOCOS DE CONCRETO
- 35 - Elaboração de orçamento > ELETROTÉCNICA > INSTALAÇÕES ELÉTRICAS > DE INSTALAÇÕES ELÉTRICAS EM BAIXA TENSÃO > #11.10.1.2 - PARA FINS COMERCIAIS
- 35 - Elaboração de orçamento > CONSTRUÇÃO CIVIL > EDIFICAÇÕES > #1.1.9 - DE IMÓVEIS

Quantidade

Unidade

1,00

un

1,00

un

1,00

un

1,00

un

1,00

un

1,00

un

18 - Fiscalização

- 60 - Fiscalização de obra > ESTRUTURAS > PRÉ-MOLDADOS E PRÉ-FABRICADOS > #2.8.6 - DE BLOCOS DE CONCRETO
- 60 - Fiscalização de obra > ELETROTÉCNICA > INSTALAÇÕES ELÉTRICAS > DE INSTALAÇÕES ELÉTRICAS EM BAIXA TENSÃO > #11.10.1.2 - PARA FINS COMERCIAIS
- 60 - Fiscalização de obra > CONSTRUÇÃO CIVIL > EDIFICAÇÕES > #1.1.9 - DE IMÓVEIS

Quantidade

Unidade

1.567,98

m2

2,00

un

2.230,67

m2

**5. Observações**

Após a conclusão das atividades técnicas o profissional deve proceder a baixa desta ART

ART referente a projeto, orçamento e fiscalização da obra de CONSTRUÇÃO DE TRÊS PRAÇAS DE LAZER NAS LOCALIDADES DE SÍTIO LUCAS, MARINA DO MORRO BRANCO E BOQUEIRÃO DO CESÁRIO no município de Beberibe/CE. O projeto possui área total de 2.230,67m².

**6. Declarações**

- Declaro que estou cumprindo as regras de acessibilidade previstas nas normas técnicas da ABNT, na legislação específica e no decreto n. 5296/2004.

**7. Entidade de Classe**

SINDICATO DOS ENGENHEIROS NO ESTADO DO CEARÁ (SENGE-CE)

*Felipe Martins Cavalcante*  
Felipe Martins Cavalcante  
Engenheiro Civil - SEPLAN/PMB  
CREA/CE 347.321

A autenticidade desta ART pode ser verificada em: <https://crea-ce.sitac.com.br/publico/>, com a chave: azDWO  
Impresso em: 27/12/2021 às 14:41:31 por: ip: 189.126.75.137

www.creace.org.br

faleconosco@creace.org.br

Tel: (85) 3453-5800

Fax: (85) 3453-3804



**CREA-CE**  
Conselho Regional de Engenharia  
e Agronomia do Ceará





Anotação de Responsabilidade Técnica - ART  
Lei nº 6.496, de 7 de dezembro de 1977

**CREA-CE**

**ART OBRA / SERVIÇO**  
**Nº CE20210912758**

Conselho Regional de Engenharia e Agronomia do Ceará

Felipe Martins Cavalcante INICIAL  
Engenheiro Civil -SEPLAN/PMB  
CREA/CE 347.321



8. Assinaturas

Declaro serem verdadeiras as informações acima

Beberibe, 27 de dezembro de 2021  
Local data

Felipe Martins Cavalcante

FELIPE MARTINS CAVALCANTE - CPF: 040.198.873-22

[Handwritten Signature]

Município de Beberibe - CNPJ: 07.528.292/0001-89

9. Informações

\* A ART é válida somente quando quitada, mediante apresentação do comprovante do pagamento ou conferência no site do Crea.

10. Valor

Valor da ART: **R\$ 88,78** Registrada em: **27/12/2021** Valor pago: **R\$ 88,78** Nosso Número: **8215045864**



A autenticidade desta ART pode ser verificada em: <https://crea-ce.sitac.com.br/publico/>, com a chave: azDW0  
Impresso em: 27/12/2021 às 14:41:31 por: ip: 189.126.75.137

www.creace.org.br  
Tel: (85) 3453-5800

faleconosco@creace.org.br  
Fax: (85) 3453-5804





**Prefeitura de Beberibe**

Secretaria De Planejamento, Desenvolvimento Urbano E Meio Ambiente



## 10. ARQUIVOS DIGITAIS

Link para acessar o projeto:

<https://drive.google.com/file/d/1dgS3GIXLE9GfAsFi5bpZik3NmjaKbG1V/view?usp=sharing>

