


316
F.L.S.
PREFEITURA MUNICIPAL DE BEBERIBE

CRONOGRAMA FÍSICO-FINANCEIRO

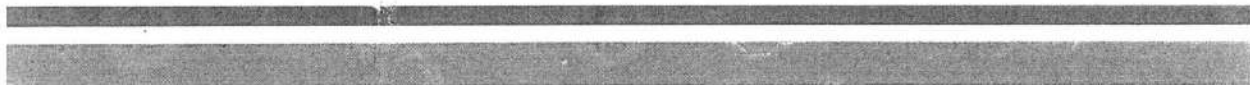

Felipe Martins Cavalcante
Felipe Martins Cavalcante
Engenheiro Civil - SEPLAN/PMB
CREA/CE 347.321



[Handwritten mark]



Governo do Estado do Ceará

PREFEITURA MUNICIPAL DE BEBERIBE

SECRETARIA DE PLANEJAMENTO, DESENVOLVIMENTO URBANO E MEIO AMBIENTE



OBRA: REQUALIFICAÇÃO DE PRAÇA DA LOCALIDADE DE PRAIA DAS FONTES

LOCAL: PRAIA DAS FONTES - BEBERIBE - CE

ORÇAMENTO BÁSICO - TABELA SEINFRA/CE 027.1 DESONERADA

DATA: NOVEMBRO / 2022

CRONOGRAMA FÍSICO-FINANCEIRO

ITEM	DESCRIÇÃO DO SERVIÇO	TOTAL	TEMPO							
			30 DIAS	60 DIAS	90 DIAS	120 DIAS				
01	SERVICIOS PRELIMINARES	17.621,22	75%	13.215,92	25%	4.405,31	0%	-	0%	
02	FUNDAÇÕES E ESTRUTURAS	10.522,94	50%	5.261,47	50%	5.261,47	0%	-	0%	
03	PAREDES E PAINÉIS	16.335,95	25%	4.083,99	50%	8.167,98	25%	4.083,99	0%	
04	REVESTIMENTO E PINTURA	32.340,35	0%	-	25%	8.085,09	70%	22.638,25	5%	
05	PISO	105.852,38	0%	-	70%	74.096,67	20%	21.170,48	10%	
06	URBANIZAÇÃO E PAISAGISMO	38.205,14	0%	-	0%	-	60%	22.923,08	40%	
07	INSTALAÇÕES ELÉTRICAS	1.104,72	0%	-	75%	828,54	25%	276,18	0%	
08	SERVICIOS DIVERSOS	2.196,50	0%	-	0%	-	0%	-	100%	
TOTAL C/ BDI (R\$)		224.179,20	10,05%	22.561,37	44,98%	100.845,04	31,71%	71.091,97	13,24%	29.680,81
ACUMULADO			10,06%	22.561,37	55,05%	123.406,42	86,76%	194.498,39	100,00%	224.179,20

Felipe Martins Cavalcante

Felipe Martins Cavalcante
Engenheiro Civil - SEPLAN/PMB
CREA/CE 347.321




Rua General Edgar Facó, 467 - Centro - Beberibe - Ceará - CEP: 62.840-000
CNPJ: 07.528.292/0001-89 - Telefones: 3338-1508 / 3338-1442 - seplan@beberibe.ce.gov.br



COMPOSIÇÃO DO BDI (ACÓRDÃO TCU Nº 2622/2013)



Felipe Martins Cavalcante
Felipe Martins Cavalcante
Engenheiro Civil - SEPLAN/PMB
CREA/CE 347.321

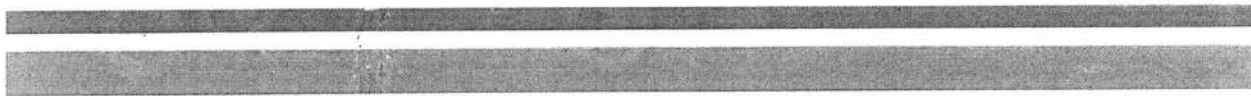

AB



Governo do Estado do Ceará
PREFEITURA MUNICIPAL DE BEBERIBE

SECRETARIA DE PLANEJAMENTO, DESENVOLVIMENTO URBANO E MEIO AMBIENTE



OBRA: REQUALIFICAÇÃO DE PRAÇA DA LOCALIDADE DE PRAIA DAS FONTES
 LOCAL: PRAIA DAS FONTES - BEBERIBE - CE
 ORÇAMENTO BÁSICO - TABELA SEINFRA/CE 027.1 DESONERADA
 DATA: NOVEMBRO / 2022

COMPOSIÇÃO DO BDI (ACÓRDÃO TCU Nº 2622/2013)		
CÓD.	DESCRIÇÃO	%
Despesas Indiretas		
AC	Administração central	3,00
DF	Despesas financeiras	1,36
R	Riscos	1,27
Benefícios		
S + G	Garantia/seguros	0,80
L	Lucro	6,16
Impostos		
I	PIS	0,65
	COFINS	3,00
	ISS	1,40
	CPRB	4,50
		BDI = 25,00%

$$BDI = \frac{(1+AC+S+R+G)(1+DF)(1+L)}{(1-I)} - 1$$

Felipe Martins Cavalcante

Felipe Martins Cavalcante
 Engenheiro Civil - SEPLAN/PMB
 CREA/CE 347.321




Handwritten initials

COMPOSIÇÃO DOS ENCARGOS SOCIAIS (DESONERADO) - SEINFRA



Felipe Martins Cavalcante
Felipe Martins Cavalcante
Engenheiro Civil - SEPLAN/PMB
CREA/CE 347.321

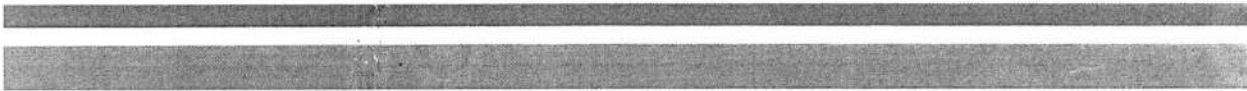

JP



321
FIS. 1
PREFEITURA MUNICIPAL DE BEBERIBE



Governo do Estado do Ceará
PREFEITURA MUNICIPAL DE BEBERIBE
SECRETARIA DE PLANEJAMENTO, DESENVOLVIMENTO URBANO E MEIO AMBIENTE



OBRA: REQUALIFICAÇÃO DE PRAÇA DA LOCALIDADE DE PRAIA DAS FONTES
LOCAL: PRAIA DAS FONTES - BEBERIBE - CE
ORÇAMENTO BÁSICO - TABELA SEINFRA/CE 027.1 DESONERADA
DATA: NOVEMBRO / 2022

COMPOSIÇÃO DOS ENCARGOS SOCIAIS (DESONERADO) - SEINFRA

GRUPO I (A) - ENCARGOS SOCIAIS BÁSICOS

ITEM	DESCRIÇÃO DAS DESPESAS	%
1	Previdência Social	0,00%
2	Fundo de Garantia por Tempo de Serviço	8,00%
3	Salário-Educação	2,50%
4	Serviço Social da Indústria (Sesi)	1,50%
5	Serviço Nacional de Aprendizagem Industrial (Senai)	1,00%
6	Serviço de Apoio a Pequena e Média Empresa (Sebrae)	0,60%
7	Instituto Nacional de Colonização e Reforma Agrária (Incra)	0,20%
8	Seguro contra os acidentes de trabalho (INSS)	3,00%
9	Seconci Serviço Social da Indústria da Construção e do Mobiliário (aplicável a todas as empresas do III grupo da CLT - art. 577)	0,00%
SUB-TOTAL		16,80%

GRUPO II (B) - ENCARGOS SOCIAIS QUE RECEBEM AS INCIDÊNCIAS DE A

ITEM	DESCRIÇÃO DAS DESPESAS	%
1	Repouso semanal e feriados	17,84%
2	Auxílio-enfermidade (*)	0,87%
3	Licença-paternidade (*)	0,07%
4	13.º Salário	10,80%
5	Ferriados	3,71%
6	Faltas justificadas	0,72%
7	Dias de chuvas	1,55%
8	Auxílio acidente de trabalho	0,11%
9	Férias gozadas	8,71%
10	Salário maternidade	0,03%
SUB-TOTAL		44,41%

GRUPO III (C) - ENCARGOS SOCIAIS QUE NÃO RECEBEM AS INCIDÊNCIAS GLOBAIS DE A

ITEM	DESCRIÇÃO DAS DESPESAS	%
1	Depósito por despedida injusta 40% sobre (A2 + (A2 x B))	3,90%
2	Férias (indenizadas)	4,85%
3	Aviso-prévio (indenizado) (*)	5,40%
4	Aviso-prévio trabalhado	0,13%
5	Idenização adicional	0,45%
SUB-TOTAL		14,73%

GRUPO IV (D) - TAXAS DAS REINCIDÊNCIAS

ITEM	DESCRIÇÃO DAS DESPESAS	%
1	Reincidência de A sobre B	7,46%
2	Reincidência de A 2 sobre C 3	0,45%
SUB-TOTAL		7,91%

TOTAL GERAL DOS ENCARGOS SOCIAIS		83,85%
---	--	---------------

(*) adotado

NOTA: Nas cidades onde não existe ambulatório Seconci, exclue-se o item A 9.

Felipe Martins Cavalcante
Felipe Martins Cavalcante
Engenheiro Civil -SEPLAN/PMB
CREA/CE 347.321



[Handwritten signature]

PREFEITURA MUNICIPAL DE BEBERIBE
322
1
A

COTAÇÃO



Felipe Martins Cavalcante
Felipe Martins Cavalcante
Engenheiro Civil -SEPLAN/PMB
CREA/CE 347.321

PROCURADORIA
GEM
MUNICÍPIO
GENERAL DO

JPB

M A M DOS SANTOS - LTDA

Av. Visconde do Rio Branco, 3450 - B
Bairro de Fatima - CEP: 60.055-364 Fortaleza - CE
CNPJ: 00.505.360/0001-45 / INSC. EST. 06.952.174-3
FONES: (85) 3494 4382 / 98123 4388 / 99994 4388
SITE: www.brinqplay.com.br / E-MAIL: brinqplay@terra.com.br



PREFEITURA MUNICIPAL DE BEBERIBE
FLS. 323
CR

DADOS DO CLIENTE

Cliente: PRAÇA BEBERIBE
Endereço:
Fone: 99757 5509
Contato: SR FELIPE
E-mail:

ORÇAMENTO Nº.

02152022

Fortaleza, 02 de Junho de 2022

CÓDIGO	PRODUTO	QUANT.	VL. UNIT. À VISTA	VL. UNIT. A PRAZO
PR 001	Playground PR 001 Composto por: 01 Plataforma Pequena em eucalipto, 01 Coberta Pequena em eucalipto, 01 Escorregador em madeira, 01 Rampa de Corda Pequena em eucalipto, 01 Balanço com 02 assento em madeira, 01 Escada Med.: Aprox. 5,60 X 2,50 X 3,30m (CxLxA)	01	R\$ 8.596,25	R\$ 9.284,00
PR CASA DO TARZAN	Playground BP Casa do Tarzan Composto por: 01 Plataforma Grande em Madeira, 01 Coberta Grande em Madeira, 01 Escada Grande em Madeira, 01 Escorregador Grande em Madeira, 01 Rampa de Corda Grande em Madeira e 01 Balanço com 02 assentos em madeira. Med.: Aprox. 6,00 x 3,30 x 3,30m(CxLxA)	01	R\$ 10.037,00	R\$ 10.840,00
PR ALPHA PARK	Playground Alpha Park Composto por: 01 Plataforma Grande, 01 Plataforma Pequena, 01 Coberta Grande em Madeira, 01 Escada de Degrau, 01 Escada Horizontal, 01 Escorregador em Madeira, 01 Ponte Pênsil, 01 Rampa de Corda Grande e 01 Balanço c/ 02 assentos em madeira. Med.: Aprox. 6,30 x 5,80 x 3,30m (C x L x A)	01	R\$ 14.415,00	R\$ 15.568,00
PR 008	Playground PR 008 Composto por: 02 Plataformas Pequenas em eucalipto, 01 Cobertas Pequena em eucalipto, 01 Escada Pequena em eucalipto, 01 Rampa de Corda Pequena em eucalipto, 01 Ponte Reta, 02 Escorregadores em madeira e 01 Balanço com 02 assentos em madeira. Med.: Aprox. 4,80 X 5,00 X 3,30m (CxLxA)	01	R\$ 12.960,00	R\$ 13.997,00



Engenheiro Civil - SEPLAN/PMB
CREA/CE 347.321
Felipe Martins Cavalcante
Felipe Martins Cavalcante

BP 0086.1	Balanço com 03 assentos RETOS EM MADEIRA (COM CORRENTE). Produzido em eucalipto autoclavado, angelim pedra e corrente em ferro galvanizado. Med. Aprox. 4,00 X 1,30 X 2,30m(CxLxA).	01	R\$ 5.988,00	R\$ 6.467,00
BP 0048	Gangorra dupla MADEIRA Produzido em eucalipto autoclavado e angelim pedra. Pega-mão em ferro galvanizado e com pintura epóxi. Med.Aprox. 2,50 x 1,50 x 0,50m(C xL x A)	01	R\$ 3.832,00	R\$ 4.138,00

PRESELA MUNICIPAL DE BEBERIBE
FLS. 324

CONDIÇÃO E FORMA DE PAGAMENTO:

À vista (50% NO PEDIDO + 50% ENTREGA)

A Prazo 1+2X (PEDIDO + 30 E 60 DIAS)

*Concedido para compras a partir de R\$ 6.000,00

* O pagamento deverá ser realizado em cheques pré-datados que deverão ser entregues no ato do pedido.

PRAZO DE ENTREGA: A combinar.

FRETE: CIF BEBERIBE

OBSERVAÇÕES

Após o lixamento as partes em madeira receberão aplicação Osmocolor Stain (Preservativo de madeira de alta qualidade).

A medida dos playgrounds podem variar de acordo com a disposição de seus componentes.

Incluso despesas com frete e instalação, passagem, hospedagem e alimentação da equipe de montagem em BEBERIBE

O chumbamento se necessário será de responsabilidade do cliente (Material e mão-de-obra).

Sobras de Materiais resultante da fabricação de Equipamentos ou Serviços são de propriedade da Empresa (M A M DOS SANTOS - LTDA) executora, sendo de nossa responsabilidade a retirada dos mesmos no final da obra.

Em caso de venda para outros estados e municípios será adicionado despesas com frete, extra p/ instalação, passagem, hospedagem e alimentação da equipe de montagem.

MATERIAL UTILIZADO NA FABRICAÇÃO DOS PLAYGROUNDS

Nossos Playgrounds são produzidos em madeira de eucalipto autoclavado, maçaranduba e angelim pedra .

O acabamento das peças em madeira é feito com lixamento e aplicação de Verniz.

Escorregadores, cobertas, túneis confeccionados em fibra de vidro.

Partes ferrosas em ferro galvanizado e com pintura epóxi.

Correntes, pregos e parafusos galvanizadas.

Cordas nauticas (Longa-vida).

* Descrição geral podendo variar de acordo com modelo do playground.

*Valores podem sofrer alteração sem prévio aviso.

Atenciosamente,
LIANA DANTAS

Acesse www.brinqplay.com.br e confira toda nossa linha de produtos.

Felipe Martins Cavalcante
Felipe Martins Cavalcante
Engenheiro Civil -SEPLAN/PMB
CREA/CE 347.321



Handwritten signature or initials.

CARNEIRO

BRINQUEDOS

Razão social: Prefeitura municipal de Beberibe.

Endereço: Beberibe.

INFORMAÇÕES:

Playgrounds confeccionados na madeira tipo eucalipto (madeira ecológica e sem pontas, evitando assim acidentes com crianças). O eucalipto também é uma madeira que recebe um tratamento anti-cupim e que pode ficar exposta a sol e chuva. O eucalipto usado no playground tem o certificado garantindo a eficácia do tratamento da madeira e que é uma madeira proveniente em sua totalidade de áreas de reflorestamento de Eucalipto Cloeziana. O verniz utilizado nos brinquedos é o osmocolor natural da marca montana (um dos melhores verniz do mercado, enquanto o verniz comum com 2 meses já começam a sair, esse dura até 2 anos pois ele penetra na madeira).

Tempo de durabilidade da madeira: 10 anos (até mais se for feito os devidos reparos anualmente).

Garantia de 1 ano na madeira - Contra apodrecimento, cupim, quebra de peças. (O que não é pra acontecer). A garantia não cobre cordas, pois precisa de um cuidado maior periodicamente.

Nossa empresa presta serviço de reparos aos nossos clientes.



Felipe Martins Cavalcante
Felipe Martins Cavalcante
Engenheiro Civil - SEPLAN/PMB
CREA/CE 347.321



CE-040 Km 16 - LOTEAMENTO BRISA DAS PRAIAS
AQUIRAZ/CE - CNPJ: 19.090.803/0001-02

(85) 3361-2371

CARNEIRO

— BRINQUEDOS —



OPÇÕES:

Play rústico Top, Contendo: Uma Casa com varanda com tablado 2,0 x 2,0 m em eucalipto e uma casinha em eucalipto tratado suspenso a 1,30m do chão e área de 1,50m x 1,50m; uma ponte de 3,0 m ligando a casa com varanda com a casinha; Piso todo parafusado (nunca utilizando pregos); Telhado feito em meia lua de eucalipto; uma Escada de acesso com corrimões; uma escada tipo quadrado de madeira com madeiras para escalada; dois Escorregadores; uma estrutura de 3,0 m com dois balanços suspensos por cordas. Os parafusos utilizados são todos galvanizados.

- altura total: 2,80 m
- Adaptado para crianças até 13 anos.
- Area de ocupação do parque: 10,0m x 4,5 m
- Area necessária: 13,0 x 7,0 m
- Valor R\$ 14.990,0



Felipe Martins Cavalcanti
Felipe Martins Cavalcante
Engenheiro Civil -SEPLAN/PMB
CREA/CE 347.321

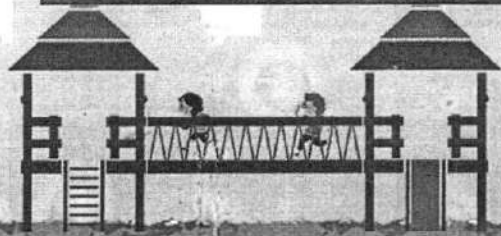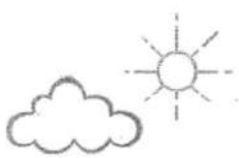

CE-040 Km 16 - LOTEAMENTO BRISA DAS PRAIAS
AQUIRAZ/CE - CNPJ: 19.090.803/0001-02

(85) 3361-2371

CARNEIRO

BRINQUEDOS

Play rústico 1 com ponte, Contendo: Uma Casinha de madeira de eucalipto tratado e autoclavado suspenso a 1,30m do chão e área de 1,30m x 1,30m; uma base sem cobertura em eucalipto de 0,90 x 0,90 m ; uma ponte de 3,0 m ligando a casinha a essa base; Piso todo parafusado (nunca utilizando pregos); Telhado feito em meia lua de eucalipto; uma Escada de acesso com corrimões; uma escada tipo quadrado de madeira com cordas para escalada; dois Escorregadores; dois cavalinhos; uma estrutura de 3,0 m com dois balanços suspensos por cordas. Os parafusos utilizados são todos galvanizados.

- altura total: 2,80 m

- Adaptado para crianças até 13 anos.


- Area de ocupação do parque: 10,0m x 4,5 m

- Area necessária: 13,0 x 6,0 m

- Valor R\$ 9.900,00.



Felipe Martins Cavalcante
Felipe Martins Cavalcante
Engenheiro Civil - SEPLAN/PMB
CREA/CE 347.321

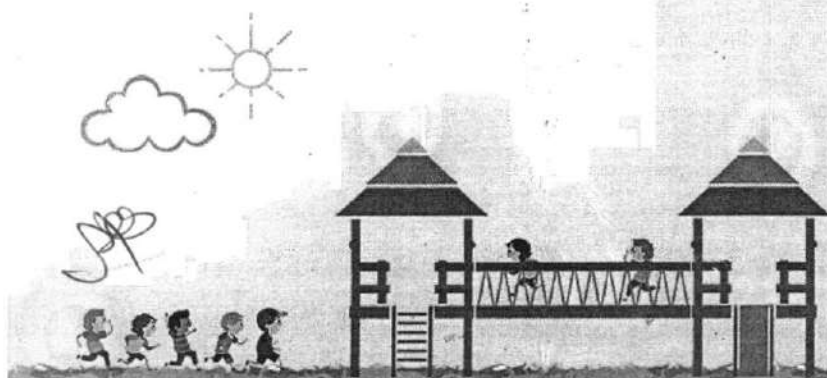

CE-040 Km 16 - LOTEAMENTO BRISA DAS PRAIAS
AQUIRAZ/CE - CNPJ: 19.090.803/0001-02

(85) 3361-2371

CARNEIRO



BRINQUEDOS

Play rústico duplo, Contendo: Duas Casinhas de madeira de eucalipto tratado e autoclavado suspenso a 1,30m do chão e área de 1,30m x 1,30m; uma ponte de 3,0 m ligando as duas casinha; Piso todo parafusado (nunca utilizando pregos); Telhado feito em meia lua de eucalipto; uma Escada de acesso com corrimões; uma escada tipo quadrado de madeira com corda para escalada; dois Escorregadores; uma estrutura de 3,0 m com dois balanços suspensos por cordas. Os parafusos utilizados são todos galvanizados. O eucalipto usado no playground tem o certificado garantindo a eficácia do tratamento da madeira e que é uma madeira proveniente em sua totalidade de áreas de reflorestamento de Eucalipto Cloeziana.

- altura total: 2,80 m
- Adaptado para crianças até 13 anos:
- Area de ocupação do parque: 12,0m x 5,0 m
- Area necessária: 13,0 x 7,0 m
- valor R\$ 10.900,00



Felipe Martins Cavalcante
Felipe Martins Cavalcante
Engenheiro Civil - SEPLAN/PMB
CREA/CE 347.321

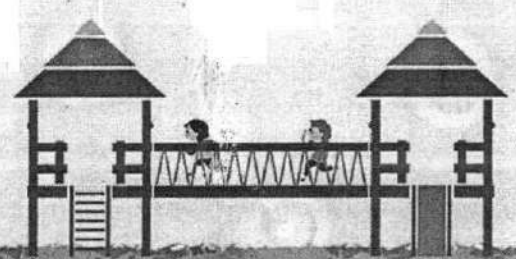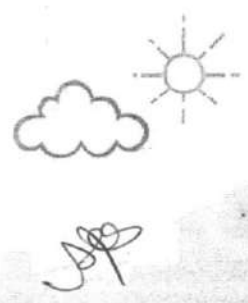

CE-040 Km 16 - LOTEAMENTO BRISA DAS PRAIAS
AQUIRAZ/CE - CNPJ: 19.090.803/0001-02

(85) 3361-2371

CARNEIRO



BRINQUEDOS

Play rústico Baby, Contendo: duas Casinhas de madeira de eucalipto tratado e autoclavado suspenso a 0,90 m do chão e área de 1,0m x 1,0m; uma ponte de 2,0 m ligando as duas casinha; Piso todo parafusado (nunca utilizando pregos); Telhado feito em meia lua de eucalipto; uma Escada de acesso com corrimões; uma escada tipo quadrado de madeira com cordas para escalada; um Escorregador; uma estrutura de 2,0 m com dois balanços suspensos por cordas. Os parafusos utilizados são todos galvanizados.

- altura total: 2,50 m
- Adaptado para crianças até 5 anos
- Area de ocupação do parque: 7,0m x 3,0 m
- Area necessária: 9,0 x 5,0 m
- Valor R\$ 6.500,00



Felipe Martins Cavalcante
Felipe Martins Cavalcante
Engenheiro Civil -SEPLAN/PMB
CREA/CE 347.321

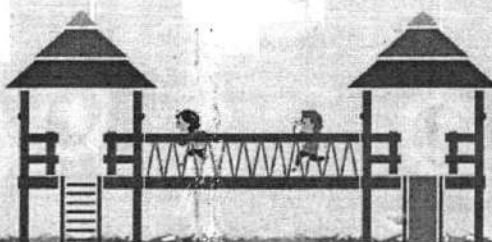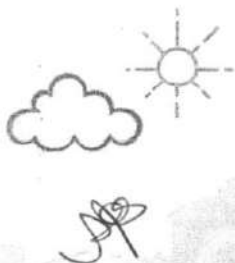

CE-040 Km 16 - LOTEAMENTO BRISA DAS PRAIAS
AQUIRAZ/CE - CNPJ: 19.090.803/0001-02

(85) 3361-2371

CARNEIRO

BRINQUEDOS

Casa Tarzan GRANDE, Contendo: uma Casinha de madeira de eucalipto tratado e autoclavado suspenso a 1,30m do chão e área de 1,30m x 1,30m; Piso todo parafusado (nunca utilizando pregos); Telhado feito em meia lua de eucalipto; uma Escada de acesso com corrimões; uma escada tipo quadrado de madeira com cordas para escalada; um Escorregador; uma estrutura de 3,0 m com dois balanços suspensos por correntes. Os parafusos e correntes utilizados são todos galvanizados.

- altura total: 2,80 m
- Adaptado para crianças até 13 anos
- Area de ocupação do parque: 5,50 m x 4,0 m
- Area necessária: 7,0 x 6,0 m
- Valor R\$ 6.800,00



Felipe Martins Cavalcante
Felipe Martins Cavalcante
Engenheiro Civil -SEPLAN/PMB
CREA/CE 347.321



CE-040 Km 16 - LOTEAMENTO BRISA DAS PRAIAS
AQUIRAZ/CE - CNPJ: 19.090.803/0001-02

(85) 3361-2371

CARNEIRO

BRINQUEDOS

Casa Tarzan BABY, Contendo: uma Casinha de madeira de eucalipto tratado e autoclavado suspenso a 1,00m do chão e área de 1,00m x 1,00m; Piso todo parafusado (nunca utilizando pregos); Telhado feito em meia lua de eucalipto; uma Escada de acesso com corrimões; uma escada tipo quadrado de madeira com cordas para escalada; dois Escorregadores; uma estrutura de 2,20 m com dois balanços suspensos por correntes. Os parafusos e correntes utilizados são todos galvanizados.

- altura total: 2,80 m
- Adaptado para crianças até 5 anos
- Area de ocupação do parque: 4,50 m x 3,0 m
- Area necessária: 6,0 x 4,5 m
- Valor R\$ 4.800,00



Felipe Martins Cavalcante
Felipe Martins Cavalcante
Engenheiro Civil - SEPLAN/PMB
CREA/CE 347.321



CE-040 Km 16 - LOTEAMENTO BRISA DAS PRAIAS
AQUIRAZ/CE - CNPJ: 19.090.803/0001-02

(85) 3361-2371

CARNEIRO


BRINQUEDOS

Casa com varanda, Contendo: Uma estrutura em eucalipto tratado e autoclavado com casinha toda fechada de 1,0 x 1,0 m e tablado total da varanda de 2,0 x 2,0 m; dois escorregadores; Telhado feito em meia lua de eucalipto; uma Escada de acesso com corrimões; uma escada tipo quadrado de madeira com cordas para escalada. Os parafusos utilizados são todos galvanizados.

- altura total: 2,0 m
- Adaptado para crianças até 5 anos.
- Area de ocupação do parque: 3,0 x 3,0 m
- Area necessária: 5,0 x 5,0 m
- Valor R\$ 8.550,00



Felipe Martins Cavalcante
Felipe Martins Cavalcante
Engenheiro Civil - SEPLAN/PMB
CREA/CE 347.321

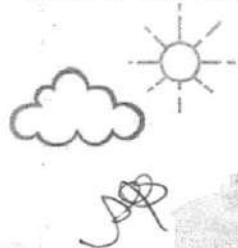

CE-040 Km 16 - LOTEAMENTO BRISA DAS PRAIAS
AQUIRAZ/CE - CNPJ: 19.090.803/0001-02

(85) 3361-2371

CARNEIRO

BRINQUEDOS

Play Junior, Contendo: uma estrutura para escorregador em eucalipto tratado e autoclavado com altura total de 1,30 m; Piso todo parafusado (nunca utilizando pregos); não possui telhado; uma Escada de acesso; um Escorregador; uma estrutura de 1,80 m com dois balanços suspensos por cordas. Os parafusos utilizados são todos galvanizados.

- altura total: 1,30 m
- Adaptado para crianças até 5 anos
- Area de ocupação do parque: 2,30 x 1,70 m
- Area necessária: 4,0 x 3,0 m
- Valor R\$ 2.500,00



Felipe Martins Cavalcante
Felipe Martins Cavalcante
Engenheiro Civil -SEPLAN/PMB
CREA/CE 347.321



CE-040 Km 16 - LOTEAMENTO BRISA DAS PRAIAS
AQUIRAZ/CE - CNPJ: 19.090.803/0001-02


(85) 3361-2371

CARNEIRO


BRINQUEDOS

Escorregador, contendo: Uma escada, um escorregador em madeira; uma estrutura de sustentação em eucalipto tratado e autoclavado ligando o escorregador a escada com tamanho de 0,70 x 0,70 m; piso todo parafusado (nunca utilizando pregos); Os parafusos utilizados são todos galvanizados.

- altura total: 2,0 m
- Adaptado para crianças até 13 anos.
- Area de ocupação do parque: 3,0 m x 1,0 m
- Area necessária: 5,0 x 2,0 m
- Valor R\$ 2.500,00

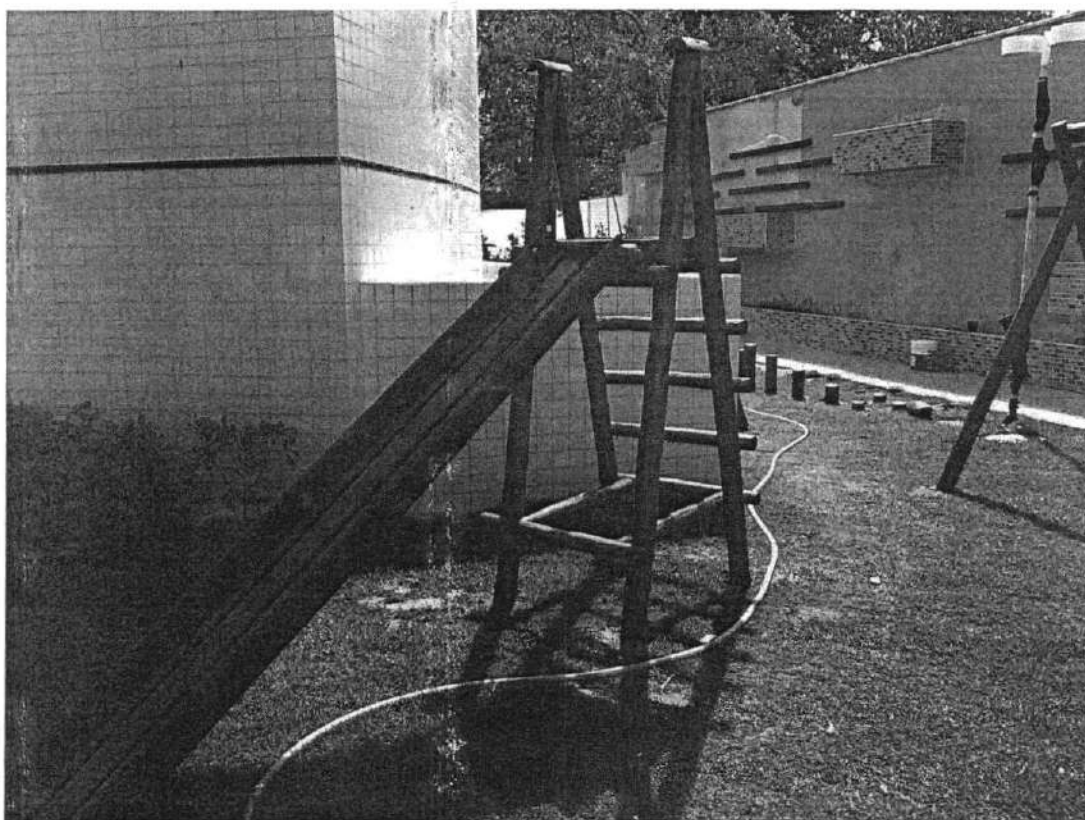

Felipe Martins Cavalcante
Felipe Martins Cavalcante
Engenheiro Civil - SEPLAN/PMB
CREA/CE 347.321

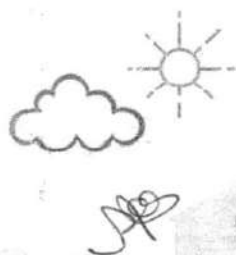

CE-040 Km 16 - LOTEAMENTO BRISA DAS PRAIAS
AQUIRAZ/CE - CNPJ: 19.090.803/0001-02


(85) 3361-2371

CARNEIRO

BRINQUEDOS

Balanço, Contendo: uma estrutura de eucalipto de 3,0 m com dois balanços suspensos por correntes. Os parafusos e correntes utilizados são todos galvanizados.

- altura total: 2,0 m
- Adaptado para crianças até 13 anos.
- Area de ocupação do parque: 3,00 m x 1,50 m
- Area necessária: 4,0 x 3,0 m
- Valor R\$ 1.200,00

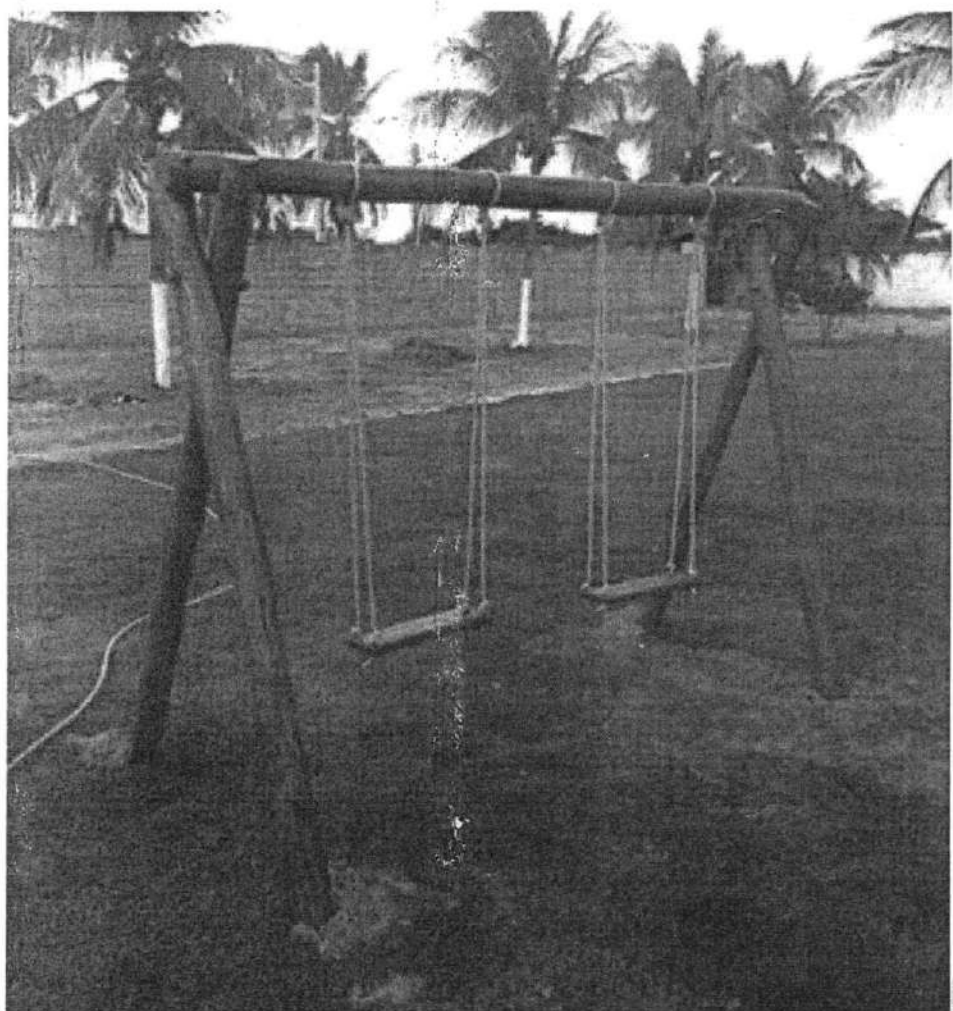

Felipe Martins Cavalcante
Felipe Martins Cavalcante
Engenheiro Civil -SEPLAN/PMB
CREA/CE 347.321



CE-040 Km 16 - LOTEAMENTO BRISA DAS PRAIAS
AQUIRAZ/CE - CNPJ: 19.090.803/0001-02
(85) 3361-2371

CARNEIRO

BRINQUEDOS

Gangorra simples, Contendo: Uma estrutura em eucalipto tratado e autoclavado com uma gangorra de 2,50 m contendo dois assentos em madeira e arco de apoio para mão em ferro galvanizado. Os parafusos utilizados são todos galvanizados.

- altura total: 0,80 m
- Adaptado para crianças até 13 anos.
- Area de ocupação do parque: 2,50 m x 1,0 m
- Area necessária: 3,0 x 1,0 m
- Valor R\$ 750,00



Felipe Martins Cavalcante
Felipe Martins Cavalcante
Engenheiro Civil -SEPLAN/PMB
CREA/CE 347.321



CE-040 Km 16 - LOTEAMENTO BRISA DAS PRAIAS
AQUIRAZ/CE - CNPJ: 19.090.803/0001-02

(85) 3361-2371


337
PREFEITURA MUNICIPAL DE BEBERIBE
CE
FIS.

CARNEIRO

BRINQUEDOS

Gangorra dupla, Contendo: Uma estrutura em eucalipto tratado e autoclavado com duas gangorras de 2,50 m contendo quatro assentos em madeira e quatro arcos de apoio para mão em ferro galvanizado. Os parafusos utilizados são todos galvanizados.


- altura total: 0,80 m
- Adaptado para crianças até 13 anos.
- Area de ocupação do parque: 2,50 m x 2,50 m
- Area necessária: 4,0 x 4,0 m
- Valor R\$ 1.600,00

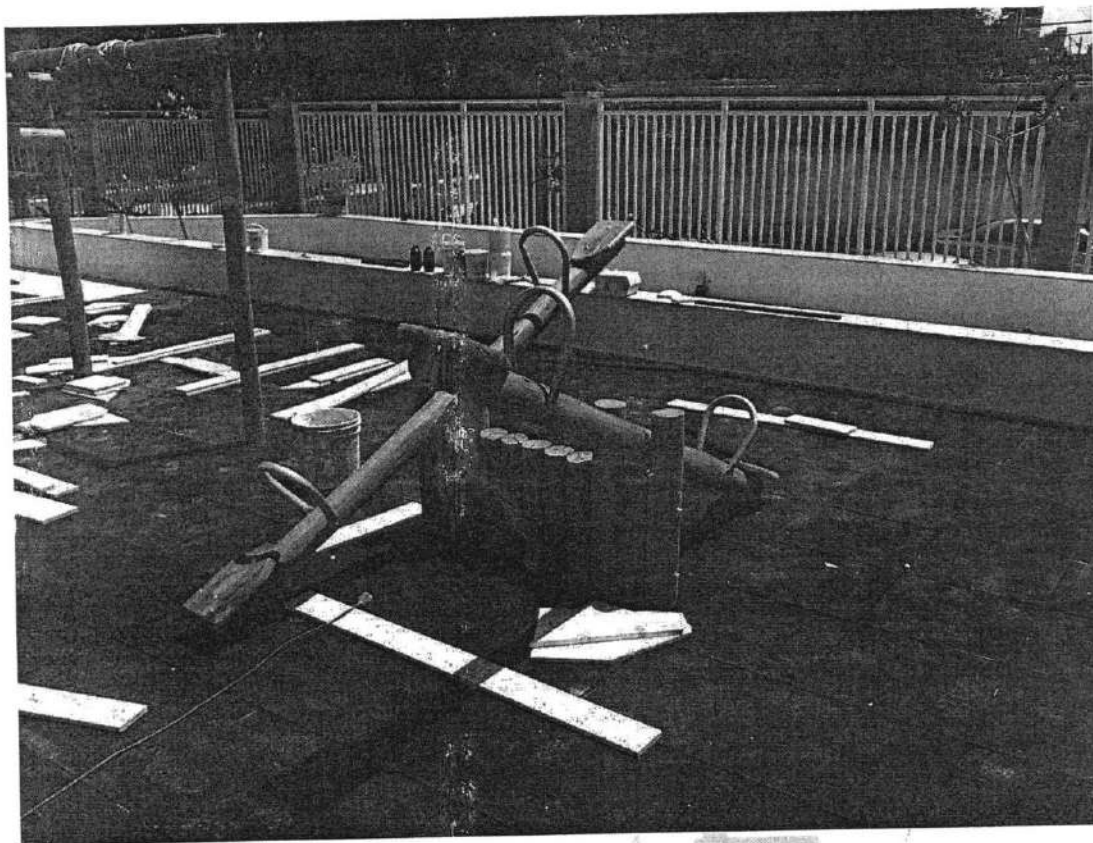

Felipe Martins Cavalcante
Felipe Martins Cavalcante
Engenheiro Civil - SEPLAN/PMB
CREACE 347.321



JJP

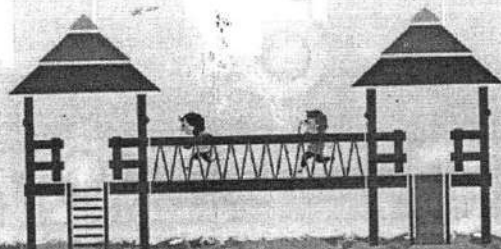

CE-040 Km 16 - LOTEAMENTO BRISA DAS PRAIAS
AQUIRAZ/CE - CNPJ: 19.090.803/0001-02

(85) 3361-2371




CARNEIRO

BRINQUEDOS

Escalada, Contendo: Uma estrutura em eucalipto tratado e autoclavado com uma subida em corda e outra em madeira. Os parafusos utilizados são todos galvanizados.

- altura total: 2 m
- Adaptado para crianças até 13 anos.
- Area de ocupação do parque: 2,0 x 2,0 m
- Area necessária: 4,0 x 4,0 m
- Valor R\$ 1.800,00

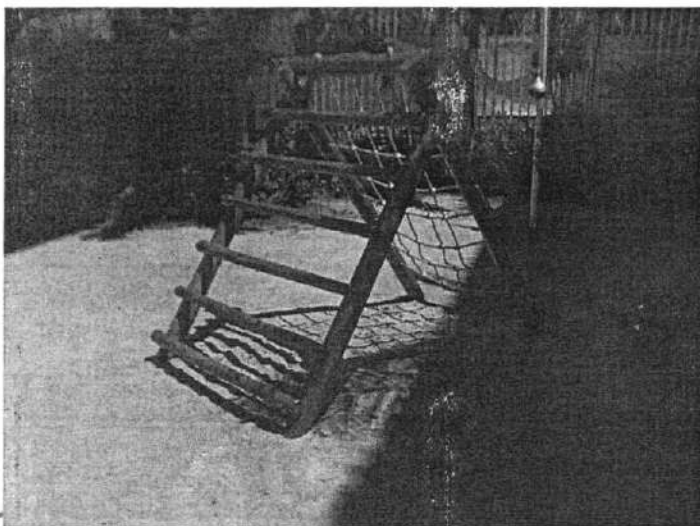

Felipe Martins Cavalcante
Felipe Martins Cavalcante
Engenheiro Civil - SEPLAN/PMB
CREA/CE 347.321



CE-040 Km 16 - LOTEAMENTO BRISA DAS PRAIAS
AQUIRAZ/CE - CNPJ: 19.090.803/0001-02

(85) 3361-2371



[Faint, illegible handwritten text]

[Faint, illegible handwritten text]

CARNEIRO

— BRINQUEDOS —



Prazo de entrega: 7 a 10 dias úteis a depender do brinquedo.

Forma de pagamento: parcelamos em até 10 x no cartão ou tem um desconto de 10% para pagamento a vista.


Pra mais informações: 85 98559.9817

01/06/2022

Jessica Carneiro.



Felipe Martins Cavalcante
Felipe Martins Cavalcante
Engenheiro Civil - SEPLAN/PMB
CREA/CE 347.321

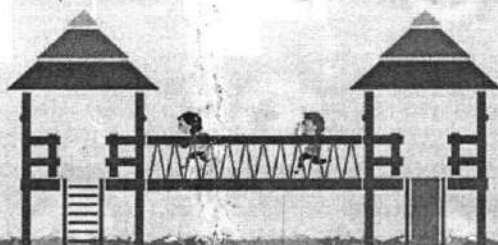

CE-040 Km 16 - LOTEAMENTO BRISA DAS PRAIAS
AQUIRAZ/CE - CNPJ: 19.090.803/0001-02


(85) 3361-2371

PROPOSTA PARA CONSTRUÇÃO EM MADEIRA ROLIÇA DE EUCALIPTO

Cliente: Prefeitura Municipal de Beberibe

Local da Obra: Beberibe - CE


Prazo para Execução: 15 DIAS CORRIDOS APÓS ASSINATURA DO CONTRATO

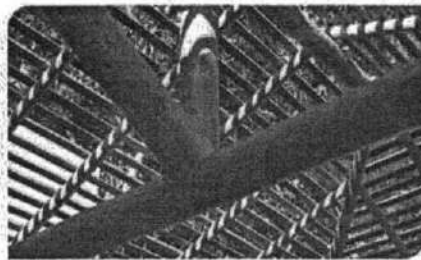

QUEM SOMOS:

O Grupo EUCANOR, nasceu da visão de três empreendedores, com profundo conhecimento no setor de madeiras imunizadas, onde se soma, mais de 08 anos de experiência a um processo inovador de construção civil, com base na madeira de eucalipto tratado.

Nosso corpo técnico é composto por gestores de projetos e profissionais de carpintaria com mais de 20 anos de experiência.

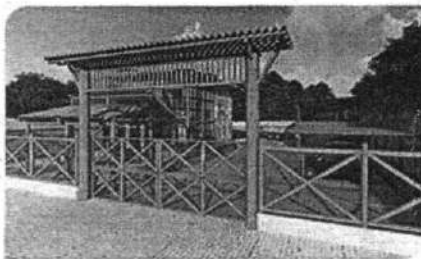



Felipe Martins Cavalcante
Felipe Martins Cavalcante
Engenheiro Civil - SEPLAN/PMB
CREA/CE 347.321



NOSSA MADEIRA É NOSSO DIFERENCIAL:

Nossa madeira merece esse destaque, por sermos profundos conhecedores dessa matéria, já que atuamos desde a floresta até a utilização em nossas obras.

Nossa principal matéria prima é a madeira roliça de eucalipto tratado, onde primamos por usar o eucalipto da espécie **cloeziana**, que apresenta **alta densidade e uniformidade**, garantindo a longa vida útil da estrutura.



OBSERVAÇÕES:

- **DAS GARANTIAS:** Nossa madeira tratada de eucalipto tem garantia de 15 anos contra cupins e fungos, essa garantia é **coberta por nós**, já que somos fornecedores da madeira e não **trabalhamos com terceiros**.
- Em se tratando da execução da obra, daremos garantia de 02 anos, caso ocorra algum dano estrutural decorrente dos materiais empregados.
- Cabe a **contratante** promover periodicamente as manutenções caso julgue necessário.
- **Não cobrimos danos causados por terceiros, nem por ação da natureza.**

Após finalizada a obra, nossos técnicos, juntamente com técnicos designados pela contratante, farão uma vistoria para análise e aprovação da estrutura contratada.

INVESTIMENTO:


Objeto: Montagem e Acabamento de Parquinho.

R\$ 12.600,00

R\$ 1.100,00



Foto Ilustrativa

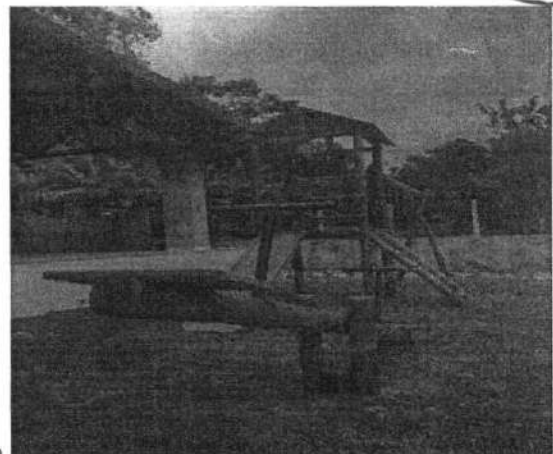

Onde Estamos: Rodovia CE 040 - Km 12 - Aquiraz - Ceará

Felipe Martins Cavalcanti
Felipe Martins Cavalcante
Engenheiro Civil - SEPLAN/PMB
CREA/CE 347.321

Material: Madeira de Eucalipto Tratado em Autoclave com 15 Anos de Garantia (Contra cupins e fungos)

- Parquinho Dublo R\$ 12.600,00
- Gangorra R\$ 1.100,00
- Balanço Duplo R\$ 1.400,00
-
-
-
- Total Dos Brinquedos R\$ 15.100,00
-
- Forma de pagamento: A vista ou em 6x no Cartão.

Em tempo: Todo material, custos de mão de obra, por conta da contratada!

AQUIRAZ, CE - 06 Junho de 2022

Teófilo Santos Costa



Felipe Martins Cavalcante
Felipe Martins Cavalcante
Engenheiro Civil - SEPLAN/PMB
CREA/CE 347.321

PEÇAS GRÁFICAS




Felipe Martins Cavalcante
Felipe Martins Cavalcante
Engenheiro Civil - SEPLAN/PMB
CREA/CE 347.321



APB

01 PL. BAIXA PAGINAÇÃO DE PISOS
 Escala - 1:300

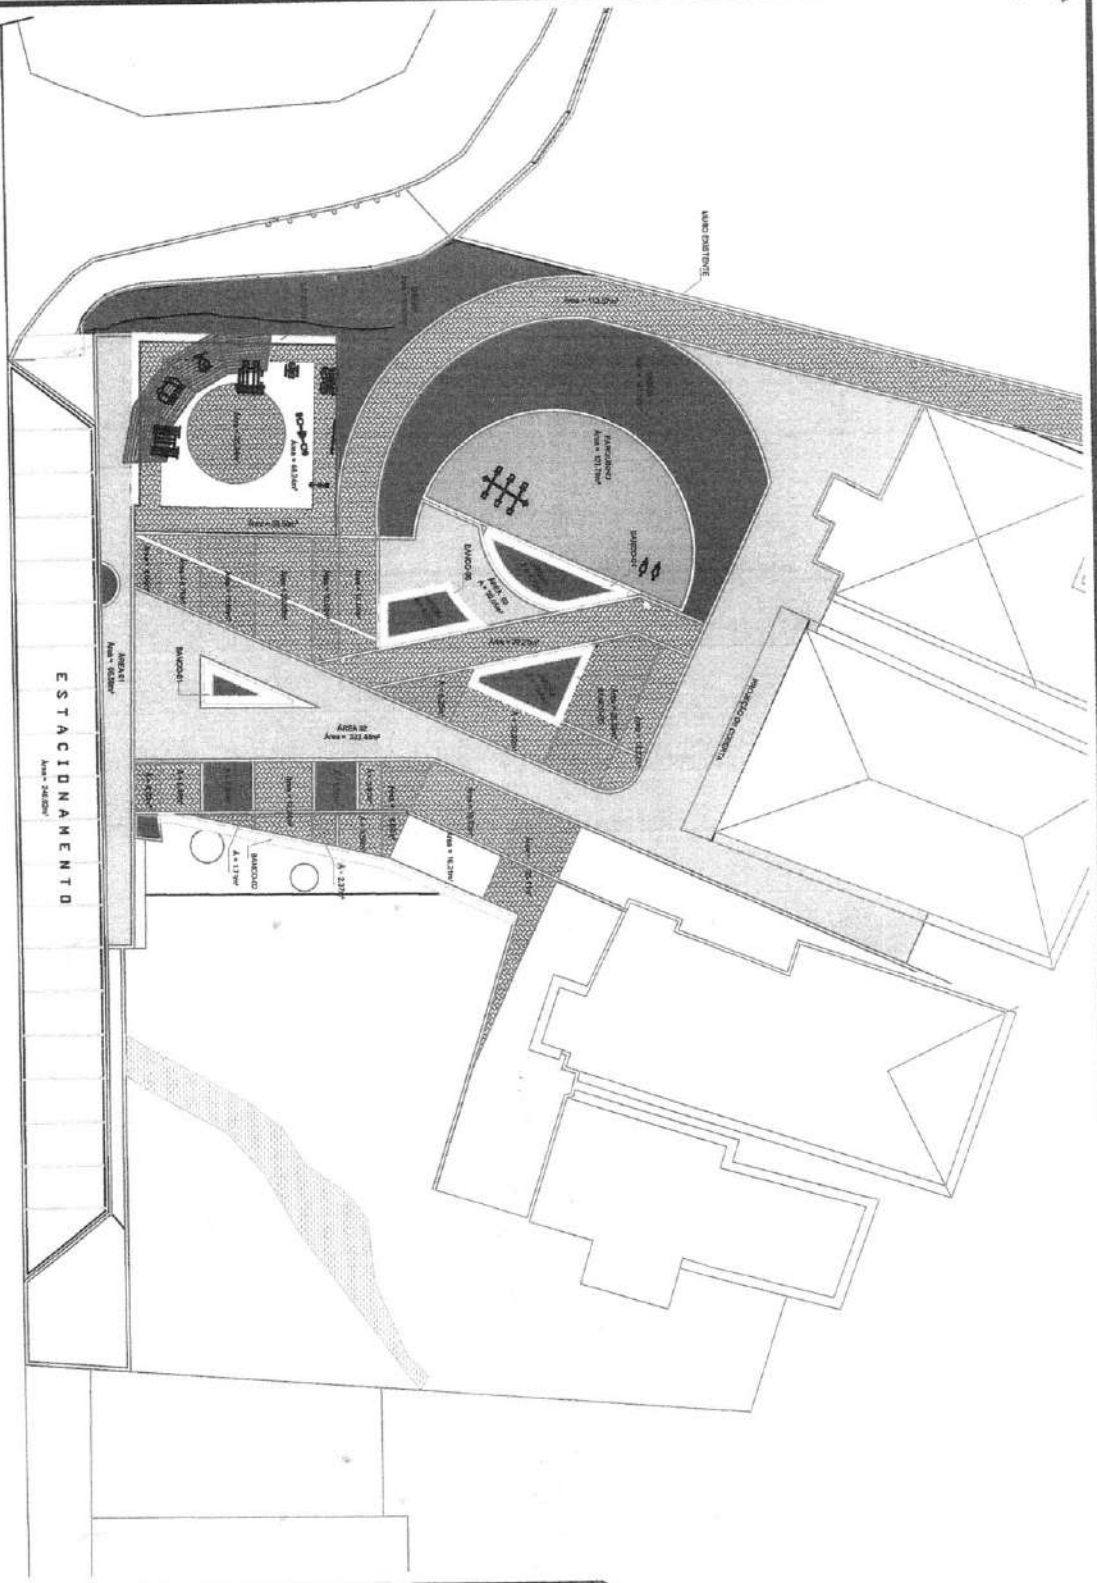

Secretaria de Planejamento, Desenvolvimento Urbano e Meio Ambiente
 COORDENADORIA DE PLANEJAMENTO URBANO E PROJETOS INSTITUCIONAIS
 RUA GENERAL EUGENI FAÇO, 467 - CENTRO - BEBERIBE
 TELEFONES: (85) 33981500 / 33981442 E-MAIL: SEPLAN@BEBERIBE.CE.GOV.BR

ASSUNTO: REFORMA DE PRAÇA NA PRAIA DAS FONTES

APROVADO


RESPONSÁVEL TÉCNICO(U) Nº: _____

Felipe Martins Cavalcanti
 Felipe Martins Cavalcanti
 Engenheiro Civil - SEPLAN/PMB
 CREAVCE 3.47.321

APROVADO



LOCALIZAÇÃO:	PRAIA DAS FONTES - BEBERIBE - CE	DATA:	AGOSTO/2022	REVISÃO:	
CONTEÚDO:	01 - PLANTA BAIXA	ESCALA INDICADA:	ESCALA	DIREÇÃO:	Sérgio

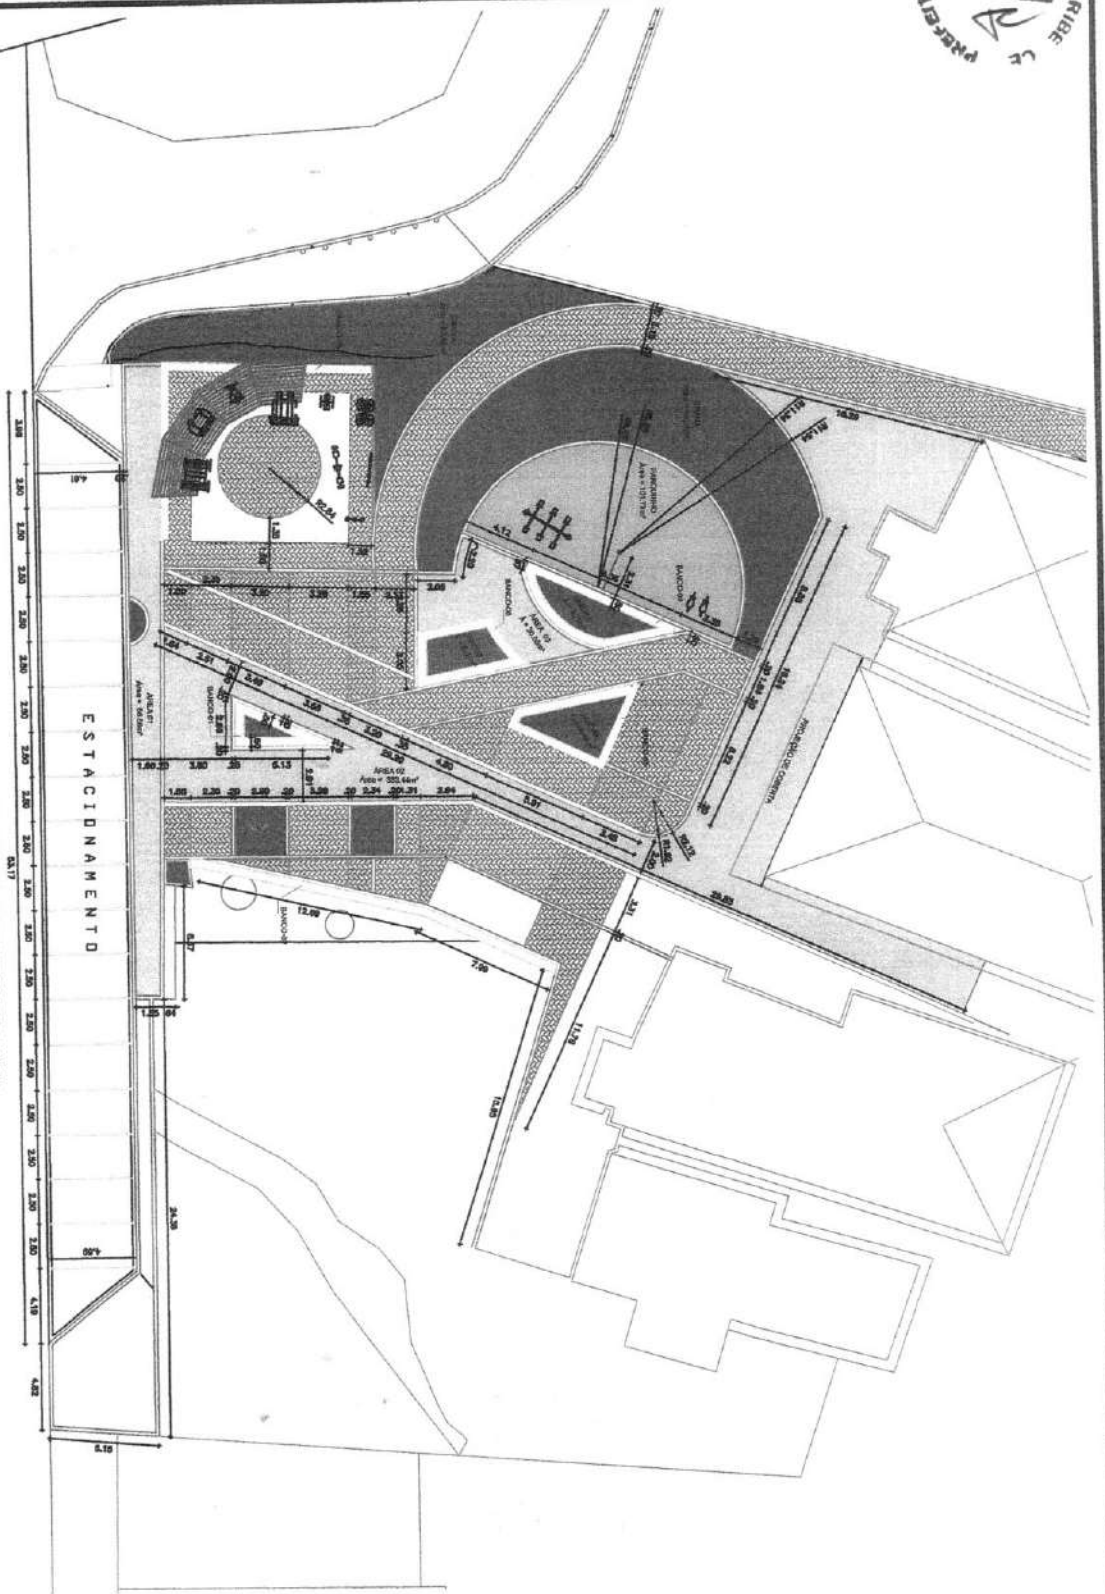

01
PL. BAIXA EXECUÇÃO
 Escala - 1:300



**Secretaria de Planejamento,
 Desenvolvimento Urbano e Meio Ambiente**
 COORDENADORIA DE PLANEJAMENTO URBANO E PROJETOS INSTITUCIONAIS
 RUA GERALDO EDGAR FAÇO, 467 - CENTRO - BEBERIBE/CE
 TELEFONES: (86) 33381508 / 33381142 EMAIL: SEPPLAN@BEBERIBE.CE.GOV.BR

ASSUNTO:
REFORMA DE PRAÇA NA PRAIA DAS FONTES

LOCALIZAÇÃO:	PRAIA DAS FONTES - BEBERIBE - CE	DATA:	MAIO/2022
CONTÉUDO:	01 - PLANTA BAIXA 02 - DETALHES CORTES AA e BB	ESCALA:	1:300 1:100
REVISÃO:		DESENHO:	Sergio

APROVADO


RESPONSÁVEL TÉCNICO/ART. Nº:

Felipe Martins Cavalcante
Felipe Martins Cavalcante
 Engenheiro Civil - SEPLAN/PMB
 CREA/CE 347.321

APROVADO



01
 PÓRTICO - VISTA DE CIMA
 Escala 1:25

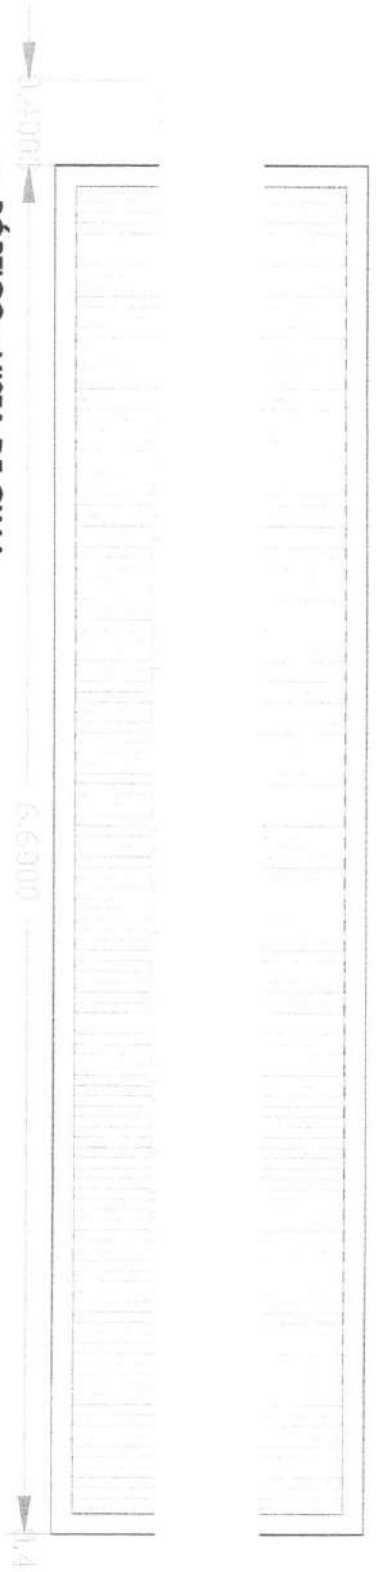

03
 PÓRTICO - VISTA FRONTAL
 Escala 1:50



02
 PÓRTICO - VISTA LATERAL
 Escala 1:25



04
 PÓRTICO - PERSPECTIVA
 Escala 1:50



APROVO

RESPONSÁVEL TÉCNICO ART.º

Felipe Martins Cavalcante
 Engenheiro Civil - SEPPLAN/PMB
 CREA/CE 347.321




ASSUNTO:
**SECRETARIA DE PLANEJAMENTO,
 DESENVOLVIMENTO URBANO E MEIO AMBIENTE
 COORDENADORIA DE PLANEJAMENTO URBANO E PROJETOS INSTITUCIONAIS**
 RUA GENERAL RODRIGUES, 481 - CENTRO - BEBERIBE
 TELEFONES: (86) 3381810 / 3381842 E-MAIL: SEPPLAN@BEBERIBE.CE.GOV.BR


**REFORMA DE PRAÇA NA PRAIA DAS FONTES
 DETALHES DO PÓRTICO E CARAMANCHÃO**

LOCALIZAÇÃO: PRAIA DAS FONTES - BEBERIBE - CE	DATA: SET/2022	REVISÃO:
CONTIÚOS: 01 - PÓRTICO VISTA DE CIMA 02 - PÓRTICO VISTA LATERAL	ESCALA: INDICADA 03 - PÓRTICO VISTA FRONTAL INDICADA 04 - PÓRTICO PERSPECTIVA	DESENHO: Saldio




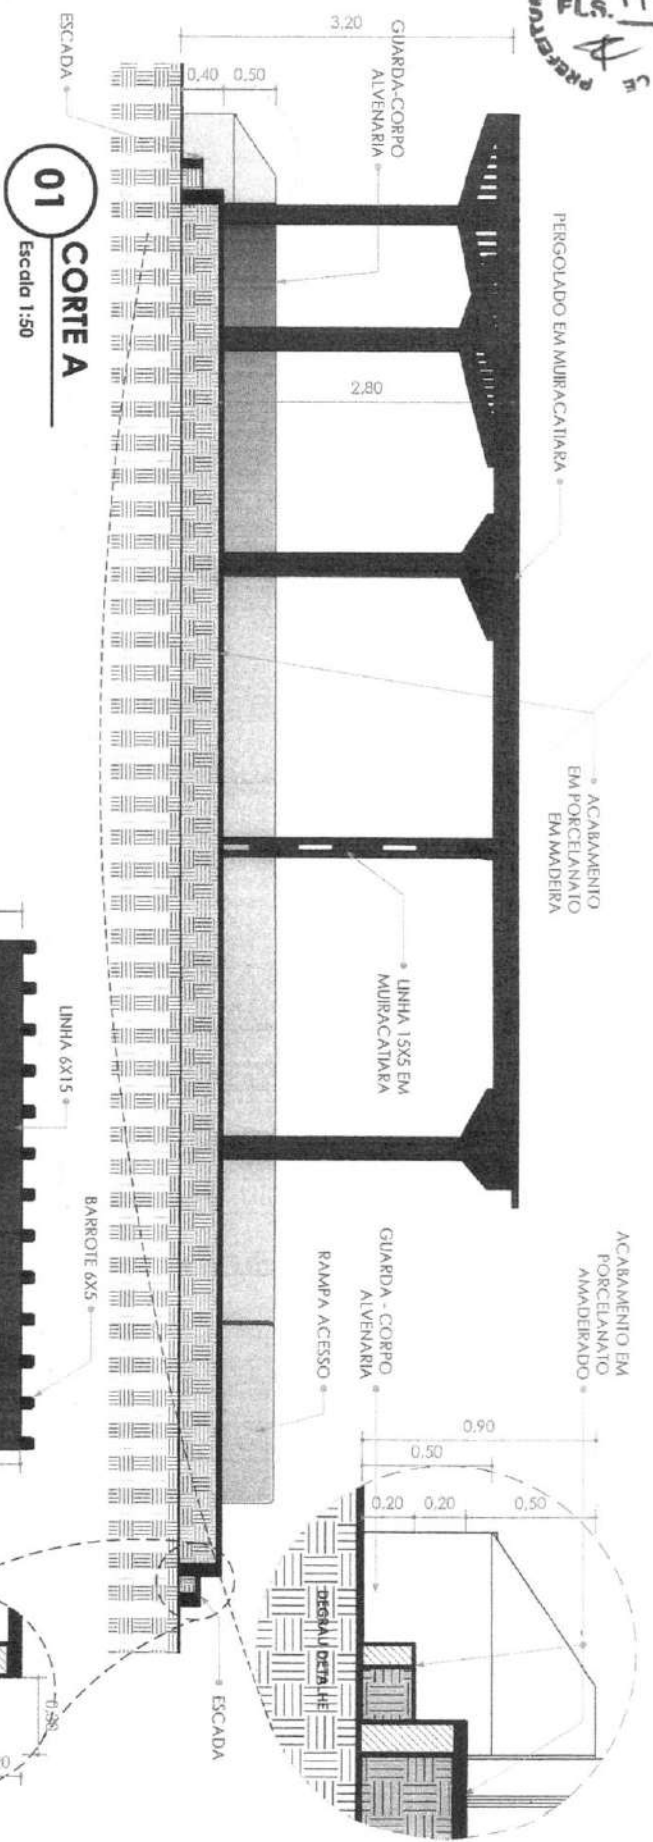


01 CORTE A
 Escala 1:50

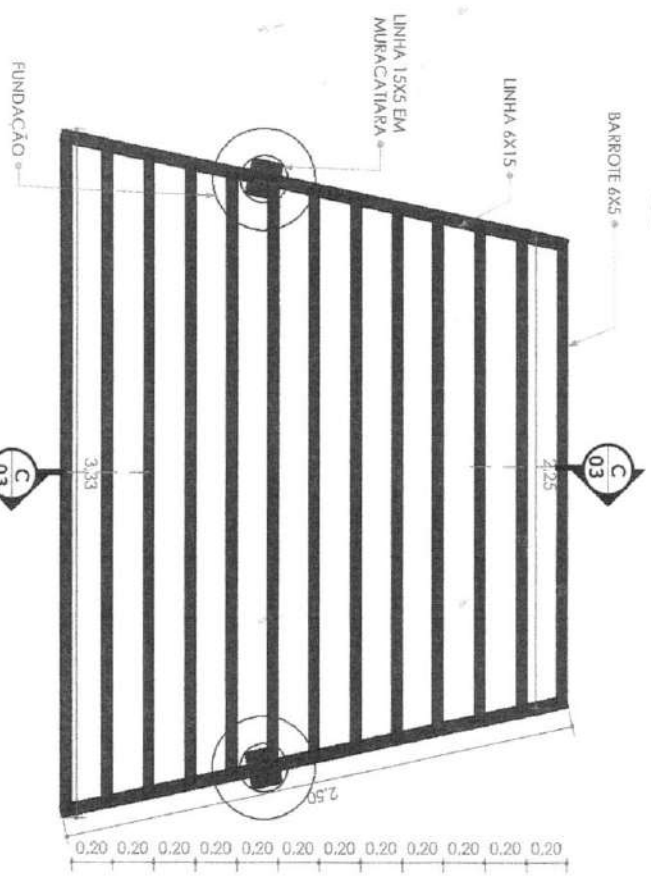

02 PLANTA MODULO PERGOLAS
 Escala 1:25

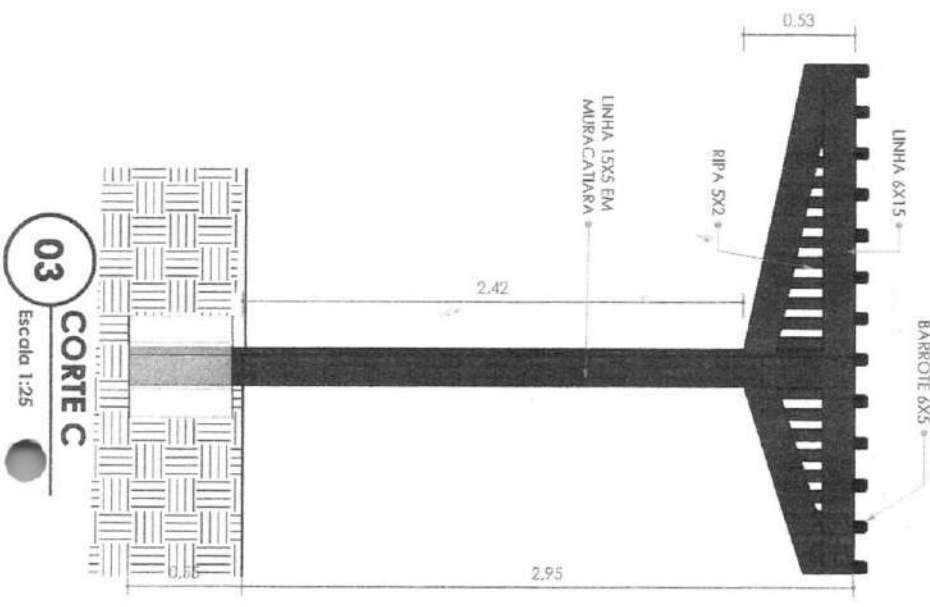

03 CORTE C
 Escala 1:25

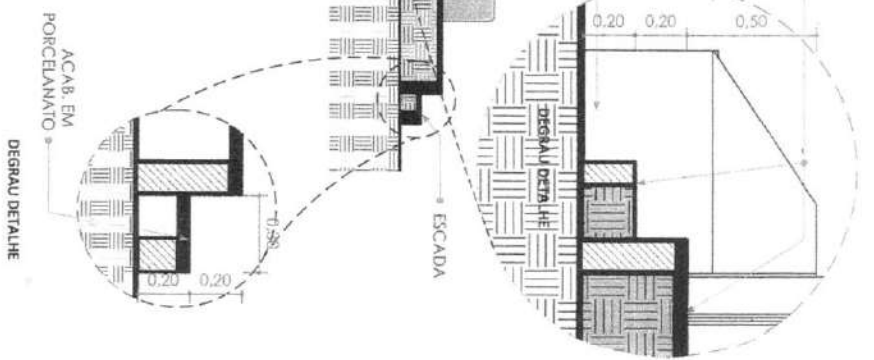


Felipe Martins Cavalcanti
 Engenheiro Civil - SEPLAN/PMB
 CREA/CE 347.321

[Handwritten signature]

02	Secretaria de Planejamento, Desenvolvimento Urbano e Meio Ambiente COORDENADORIA DE PLANEJAMENTO URBANO E PROJETOS INSTITUCIONAIS RUA GENERAL EDGAR FACO, 467 - CENTRO - BEBERIBE/CE TELEFONES: (85) 33361508 / 33361442 EMAIL: SEPLAN@BEBERIBE.CE.GOV.BR		RESPONSÁVEL TÉCNICO FRº EDUARDO SOARES DA SILVA ARQ. E URBANISTA CAU-CE A 105334-5
	ASSUNTO PLATO CENTRAL	LOCALIZAÇÃO: PRAÇA MATRIZ	DATA 21/07/2021 DESCRIÇÃO DET. PLATO



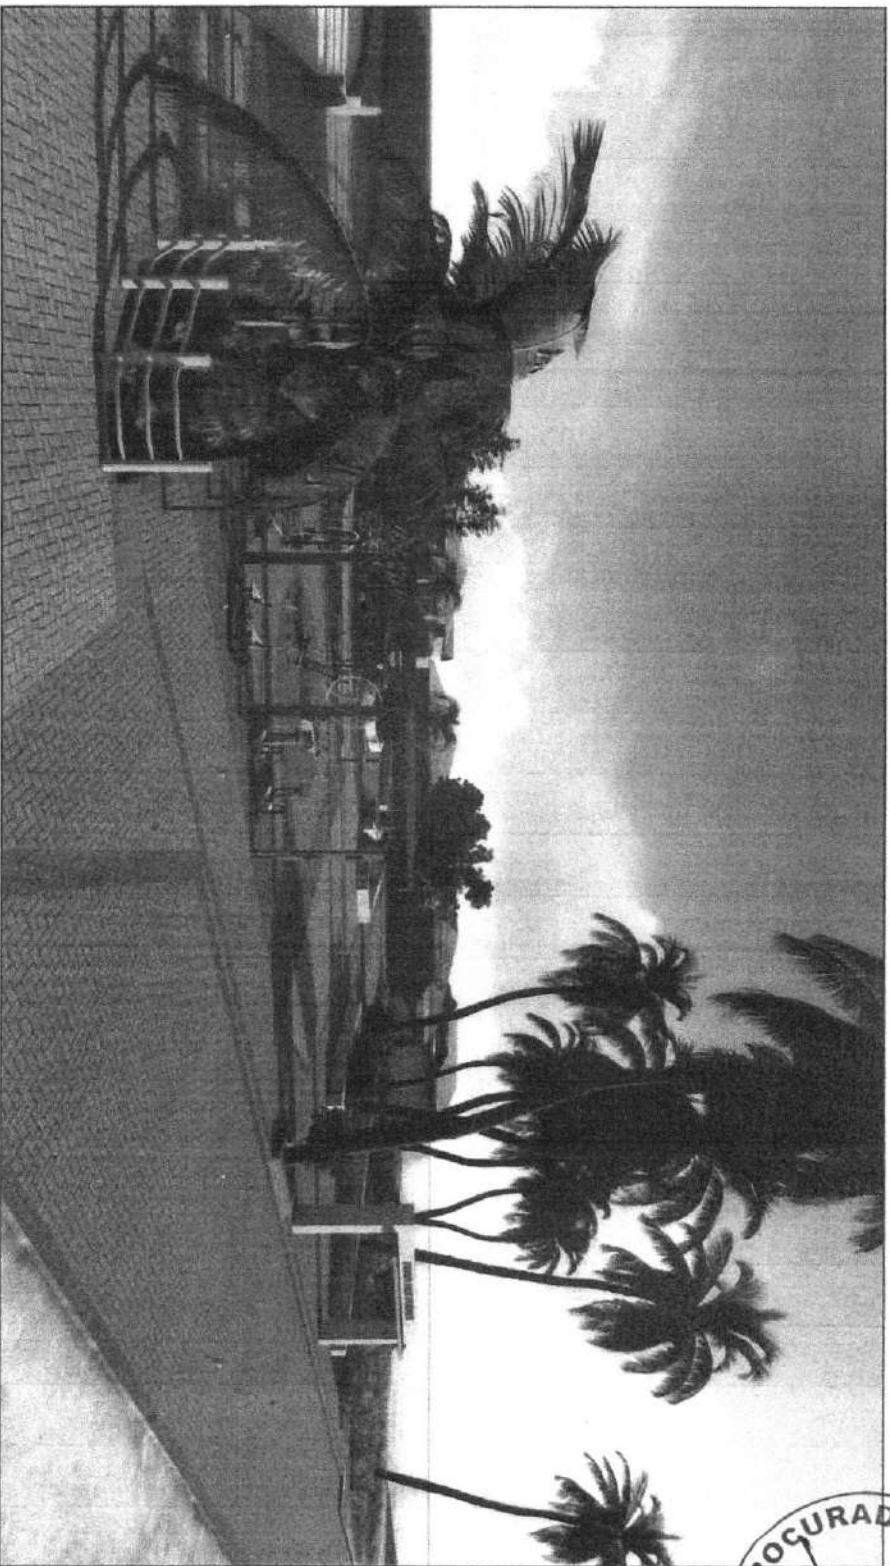

ARQUIVO: _____

RESPONSÁVEL TÉCNICO/ART. Nº: _____

Felipe Martins Cavalcanti
Felipe Martins Cavalcanti
 Engenheiro Civil - SEPPLAN/PMB
 CREA/CE 347.321



**Secretaria de Planejamento,
 Desenvolvimento Urbano e Meio Ambiente (SEPLAN).**
 COORDENADORIA DE PLANEJAMENTO URBANO E PROJETOS INSTITUCIONAIS
 RUA GENERAL EDGAR FAÇO, 487 - CENTRO - BEBERIBE/CE
 TELÉFONES: (85) 33811598 / 33811442 E-MAIL: SEPLAN@BEBERIBE.CE.GOV.BR

ASSUNTO:
REFORMA DE PRAÇA NA PRAIA DAS FONTES

LOCALIZAÇÃO:	PRAIA DAS FONTES - BEBERIBE/CE.		DATA:	AGOSTO/2022	REVISÃO:
CONTEÚDO:	ESCALA	ESCALA	ESCALA	ESCALA	REVISÃO:
PERSPECTIVA:	SI/ESC				REV.00
					DESENHO

ART - ANOTAÇÃO DE RESPONSABILIDADE TÉCNICA



Prefeitura de
Beberibe
Beberibe, cidade feliz

Felipe Martins Cavalcante
Felipe Martins Cavalcante
Engenheiro Civil - SEPLAN/PMB
CREA/CE 347.321





Anotação de Responsabilidade Técnica - ART
Lei nº 6.496, de 7 de dezembro de 1977

CREA-CE

ART OBRA / SERVIÇO
Nº CE20221089661



Conselho Regional de Engenharia e Agronomia do Ceará

INICIAL

1. Responsável Técnico

FELIPE MARTINS CAVALCANTE

Título profissional: ENGENHEIRO CIVIL

RNP: 0619164174

Registro: 347321CE

2. Dados do Contrato

Contratante: Município de Beberibe

RUA João Tomas Ferreira

Complemento:

Cidade: BEBERIBE

Bairro: Centro

UF: CE

CPF/CNPJ: 07.528.292/0001-89

Nº: 42

CEP: 62840000

ART Vinculada: CE20210761090

Contrato: Não especificado

Celebrado em:

Valor: R\$ 224.179,20

Tipo de contratante: Pessoa Jurídica de Direito Público

Ação Institucional: NENHUMA - NÃO OPTANTE

3. Dados da Obra/Serviço

AVENIDA CEL. ANTÔNIO TEIXEIRA FILHO

Complemento: ESPAÇO PÚBLICO PRÓXIMO AS BARRACAS DE PRAIA

Cidade: BEBERIBE

Data de Início: 07/02/2023

Finalidade: Infraestrutura

Proprietário: Município de Beberibe

Nº: S/N

Bairro: PRAIA DAS FONTES

UF: CE

CEP: 62840000

Previsão de término: 07/07/2023

Coordenadas Geográficas: -4.181340, -38.081571

Código: Não Especificado

CPF/CNPJ: 07.528.292/0001-89

4. Atividade Técnica

14 - Elaboração

80 - Projeto > ESTRUTURAS > PRÉ-MOLDADOS E PRÉ-FABRICADOS > #2.8.6 - DE BLOCOS DE CONCRETO

Quantidade

Unidade

1,00

un

80 - Projeto > CONSTRUÇÃO CIVIL > EDIFICAÇÕES > DE EDIFICAÇÃO > #1.1.1.4 - EM MATERIAIS MISTOS

1,00

un

80 - Projeto > ESTRUTURAS > ESTRUTURAS DE CONCRETO E ARGAMASSA ARMADA > #2.1.1 - DE ESTRUTURA DE CONCRETO ARMADO

1,00

un

35 - Elaboração de orçamento > ESTRUTURAS > PRÉ-MOLDADOS E PRÉ-FABRICADOS > #2.8.6 - DE BLOCOS DE CONCRETO

1,00

un

35 - Elaboração de orçamento > CONSTRUÇÃO CIVIL > EDIFICAÇÕES > DE EDIFICAÇÃO > #1.1.1.4 - EM MATERIAIS MISTOS

1,00

un

35 - Elaboração de orçamento > ESTRUTURAS > ESTRUTURAS DE CONCRETO E ARGAMASSA ARMADA > #2.1.1 - DE ESTRUTURA DE CONCRETO ARMADO

1,00

un

18 - Fiscalização

60 - Fiscalização de obra > ESTRUTURAS > PRÉ-MOLDADOS E PRÉ-FABRICADOS > #2.8.6 - DE BLOCOS DE CONCRETO

Quantidade

Unidade

1,00

un

60 - Fiscalização de obra > CONSTRUÇÃO CIVIL > EDIFICAÇÕES > DE EDIFICAÇÃO > #1.1.1.4 - EM MATERIAIS MISTOS

1,00

un

60 - Fiscalização de obra > ESTRUTURAS > ESTRUTURAS DE CONCRETO E ARGAMASSA ARMADA > #2.1.1 - DE ESTRUTURA DE CONCRETO ARMADO

1,00

un

Após a conclusão das atividades técnicas o profissional deve proceder a baixa desta ART

5. Observações

ART referente a projeto, orçamento e fiscalização da obra de REQUALIFICAÇÃO DE PRAÇA DA LOCALIDADE DE PRAIA DAS FONTES. O projeto possui área de 2.000m² e contempla colocação de novo piso em tijolinho intertravado, além de urbanização e paisagismo.

6. Declarações

7. Entidade de Classe

SINDICATO DOS ENGENHEIROS NO ESTADO DO CEARÁ (SENGE-CE)



Felipe Martins Cavalcante
Felipe Martins Cavalcante
Engenheiro Civil - SEPLAN/PMB
CREA/CE 347.321



A autenticidade desta ART pode ser verificada em: <https://crea-ce.site.gov.br/publico/>, com a chave: 3c8CD
Impresso em: 08/11/2022 às 08:58:09 por: ip: 189.126.75.119





Anotação de Responsabilidade Técnica - ART
Lei nº 6.496, de 7 de dezembro de 1977

CREA-CE

ART OBRA / SERVIÇO
Nº CE2022108966

Conselho Regional de Engenharia e Agronomia do Ceará

INICIAL



8. Assinaturas

Declaro serem verdadeiras as informações acima

Beberibe 08 de Novembro de 2022
Local date

Felipe Martins Cavalcante

FELIPE MARTINS CAVALCANTE - CPF: 040.198.873-22

Edson

Município de Beberibe - CNPJ: 07.528.292/0001-89

9. Informações

- * A ART é válida somente quando quitada, mediante apresentação do comprovante do pagamento ou conferência no site do Crea.
- * O comprovante de pagamento deverá ser apensado para comprovação de quitação

10. Valor

Valor da ART: **R\$ 88,78** Registrada em: **07/11/2022** Valor pago: **R\$ 88,78** Nosso Número: **8215695303**



A autenticidade desta ART pode ser verificada em: <https://crea-ce.sitac.com.br/publico/>, com a chave: 3c8CD
Impresso em: 08/11/2022 às 08:58:09 por: , ip: 189.126.75.119

Handwritten initials