

COTA INICIAL
 NORTE: 9529813.2999
 ESTE: 609879.6804

COTA FINAL
 NORTE: 9529762.9842
 ESTE: 610143.4528

Google Earth

01 - PLANTA DE LOCALIZAÇÃO
 ESC.: 1/1500

RESPONSÁVEL TÉCNICO/ART. Nº:
Felipe
 Felipe Martins Cordeiro
 Engenheiro Civil-SEPLAN/CE
 CREA/CE 347.321




**Secretaria de Planejamento,
 Desenvolvimento Urbano e Meio Ambiente**
 COORDENADORIA DE PLANEJAMENTO URBANO E PROJETOS INSTITUCIONAIS
 RUA GENERAL EDGAR FACÓ, 467 - CENTRO - BEBERIBE/CE
 TELEFONES: (85) 33381508 / 33381442 EMAIL: SEPLAN@BEBERIBE.CE.GOV.BR

ASSUNTO:
**LEVANTAMENTO PARA PAVIMENTAÇÃO EM BLOCOS INTERTRAVADOS
 DE UMA RUA NA LOCALIDADE DE BARRA DA SUCATINGA**

SECRETARIA DE BEBERIBE - SETOR DE LICITAÇÃO - P.M. DE BEBERIBE/CE
 Rubrica
 Página 556
 A

LOCALIZAÇÃO: RUA ANÍSIO JOAQUIM, BARRA DA SUCATINGA, SUCATINGA, BEBERIBE/CE.	DATA: OUT/2023	REVISÃO: 00
CONTEÚDO: 01 - PLANTA DE LOCALIZAÇÃO	ESCALA: 1/1500	DESENHO: BRUNO RABELO

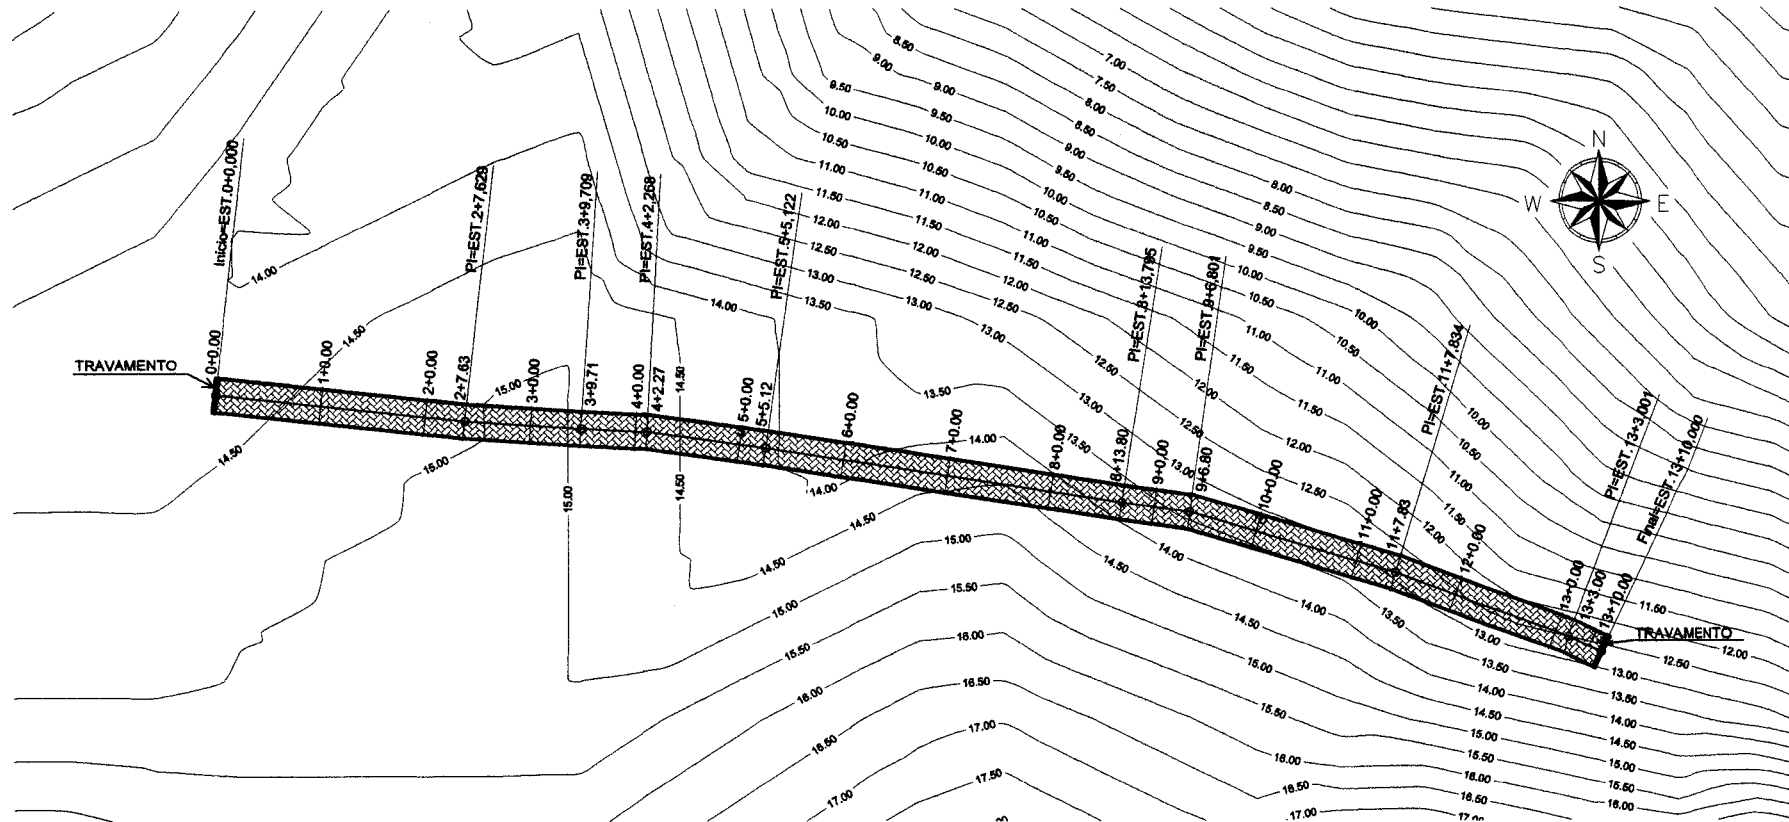

01 - PLANTA PLANIALTIMETRICA GEORREFERENCIADA
ESC.: 1/2000

RESPONSÁVEL TÉCNICO/ART. Nº:
Felipe M.
Felipe Martins C. Araújo
Engenheiro Civil - SEP/PLA/PA-1
CREACE 347.321

QUADRO DE COORDENADAS		
ESTACA	COORDENADA NORTE	COORDENADA LESTE
ESTACA INICIAL	9529813,2999	609879,6801
ESTACA FINAL	9529762,9842	610143,4528


QUADRO DE ÁREAS		
LOGRADOURO	ÁREA (m²)	EXTENSÃO (MÉDIA)
RUA ANÍSIO JOAQUIM	1.890,00 m²	270,00 m




**Secretaria de Planejamento,
Desenvolvimento Urbano e Meio Ambiente**
COORDENADORIA DE PLANEJAMENTO URBANO E PROJETOS INSTITUCIONAIS
RUA GENERAL EDGAR FACÓ, 467 - CENTRO - BEBERIBE/CE
TELEFONES: (85) 33381508 / 33381442 EMAIL: SEPLAN@BEBERIBE.CE.GOV.BR

DE BEBERIBE - SETOR DE PLANEJAMENTO URBANO E MEIO AMBIENTE
 Rubrica
 página


ASSUNTO: LEVANTAMENTO PARA PAVIMENTAÇÃO EM BLOCOS INTERTRAVADOS DE UMA RUA NA LOCALIDADE DE BARRA DA SUCATINGA			
LOCALIZAÇÃO: RUA ANÍSIO JOAQUIM, BARRA DA SUCATINGA, SUCATINGA, BEBERIBE/CE.	DATA: OUT/2023	REVISÃO: 00	
CONTEÚDO: 01 - PLANTA PLANIALT. GEORREF. 02 - SEÇÃO TIPO	ESCALA: 1/2000 1/75	03 - DETALHES 04 - QUADROS DE INFORMAÇÕES	ESCALA INDIC. S/ESC. DESENHO: BRUNO RABELO

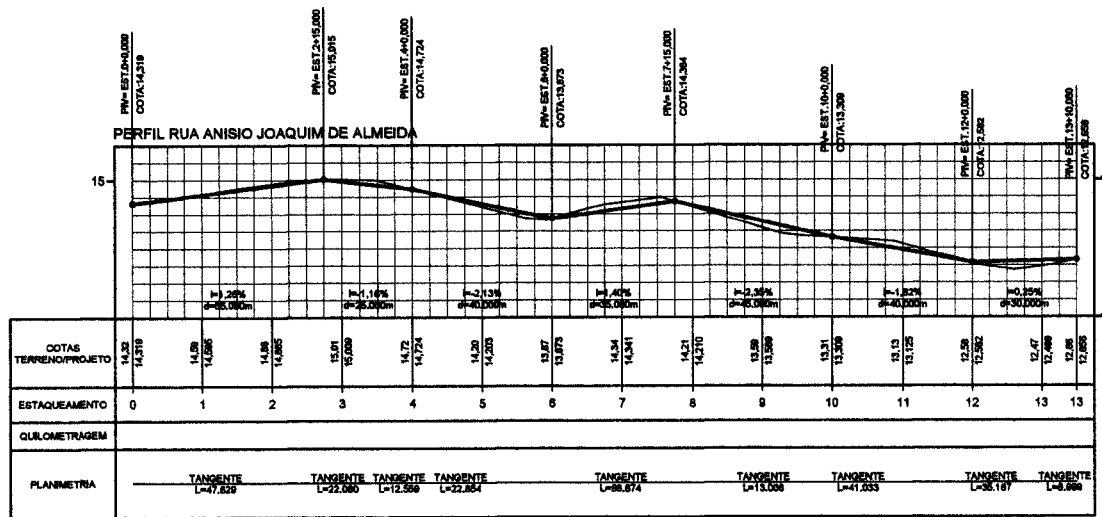


01 - PERFIL LONGITUDINAL
 ESC.: HORIZONTAL=1/1500 / VERTICAL=1/150

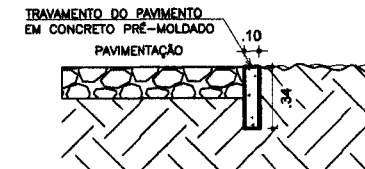


04 - DETALHE TRAVAMENTO
 ESC.: 1/25

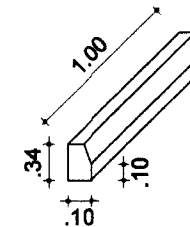

05 - DETALHE MEIO FIO
 ESC.: 8/8C.

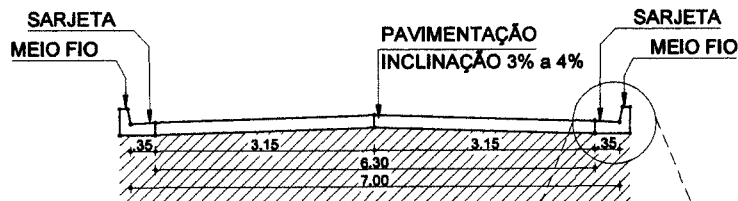

02 - SEÇÃO TIPO
 ESC.: 1/75

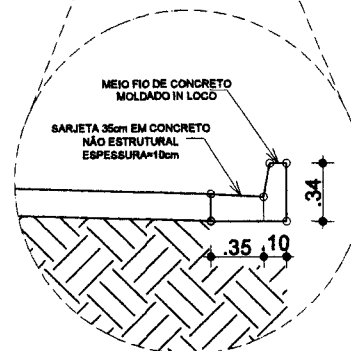

03 - DETALHE MEIO FIO E SARJETA
 ESC.: 8/8C.

RESPONSÁVEL TÉCNICO/ART N°:
Felipe M
 Felipe Martins Cavalcanti
 Engenheiro Civil - SEP/PRDA 1
 CREA/CE 347.321




**Secretaria de Planejamento,
 Desenvolvimento Urbano e Meio Ambiente**

COORDENADORIA DE PLANEJAMENTO URBANO E PROJETOS INSTITUCIONAIS
 RUA GENERAL EDGAR FACÓ, 467 - CENTRO - BEBERIBE/CE
 TELEFONE: (85) 33361508 / 33381442 EMAIL: SEPLAN@BEBERIBE.CE.GOV.BR

ASSUNTO:
**LEVANTAMENTO PARA PAVIMENTAÇÃO EM BLOCOS INTERTRAVADOS
 DE UMA RUA NA LOCALIDADE DE BARRA DA SUCATINGA**

LOCALIZAÇÃO: RUA ANISIO JOAQUIM, BARRA DA SUCATINGA, SUCATINGA, BEBERIBE/CE.	DATA: OUT/2023	REVISÃO: 00
CONTEÚDO: 01 - PERFIL LONGITUDINAL 02 - SEÇÃO TIPO	ESCALA: 1/2500 1/75	ESCALA: 03 - DETALHE MEIO FIO E SARJETA S/ESC 04 - DET. TRAVAMENTO/05 - DET. MEIO FIO S/ESC
DESENHO: BRUNO RABELO		

DE BEBERIBE - SETOR DE LICITAÇÃO - P.M.
 Rubrica
 Página
 588

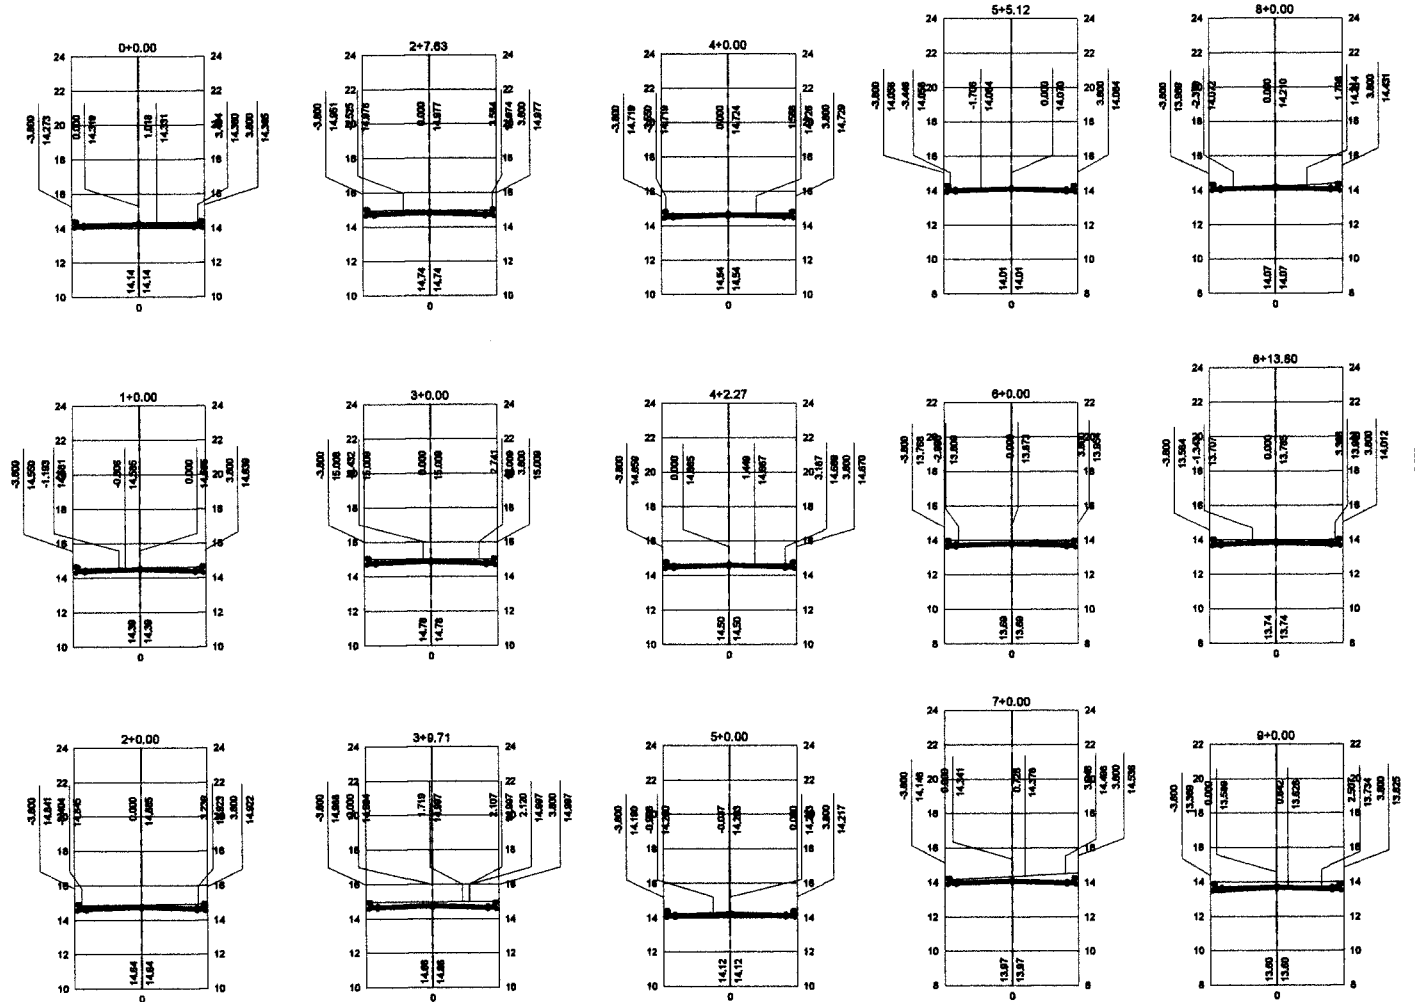

01 - SEÇÕES TRANSVERSAIS - 1ª PARTE
Esc. 1/300

RESPONSÁVEL TÉCNICO/ART. N°:
Felipe
Felipe Martins Cavalcante
Engenheiro CIVIL-SEP/1973
CREACE 347.333




**Secretaria de Planejamento,
Desenvolvimento Urbano e Meio Ambiente**
COORDENADORIA DE PLANEJAMENTO URBANO E PROJETOS INSTITUCIONAIS
RUA GENERAL EDGAR FACÓ, 467 - CENTRO - BEBERIBE/CE
TELEFONES: (05) 33361508 / 33361442 EMAIL: 6EPLAN@BEBERIBE.CE.GOV.BR

ASSUNTO:
**LEVANTAMENTO PARA PAVIMENTAÇÃO EM BLOCOS INTERTRAVADOS
DE UMA RUA NA LOCALIDADE DE BARRA DA SUCATINGA**

P.M. DE BEBERIBE - SETOR DE LICITAÇÃO
Rubrica
559
Página
A

LOCALIZAÇÃO: RUA ANÍSIO JOAQUIM, BARRA DA SUCATINGA, SUCATINGA, BEBERIBE/CE.	DATA: OUT/2023	REVISÃO: 00
CONTEÚDO: 01 - SEÇÕES TRANSVERSAIS - 1ª PARTE	ESCALA: 1/300	DESENHO: BRUNO RABELO

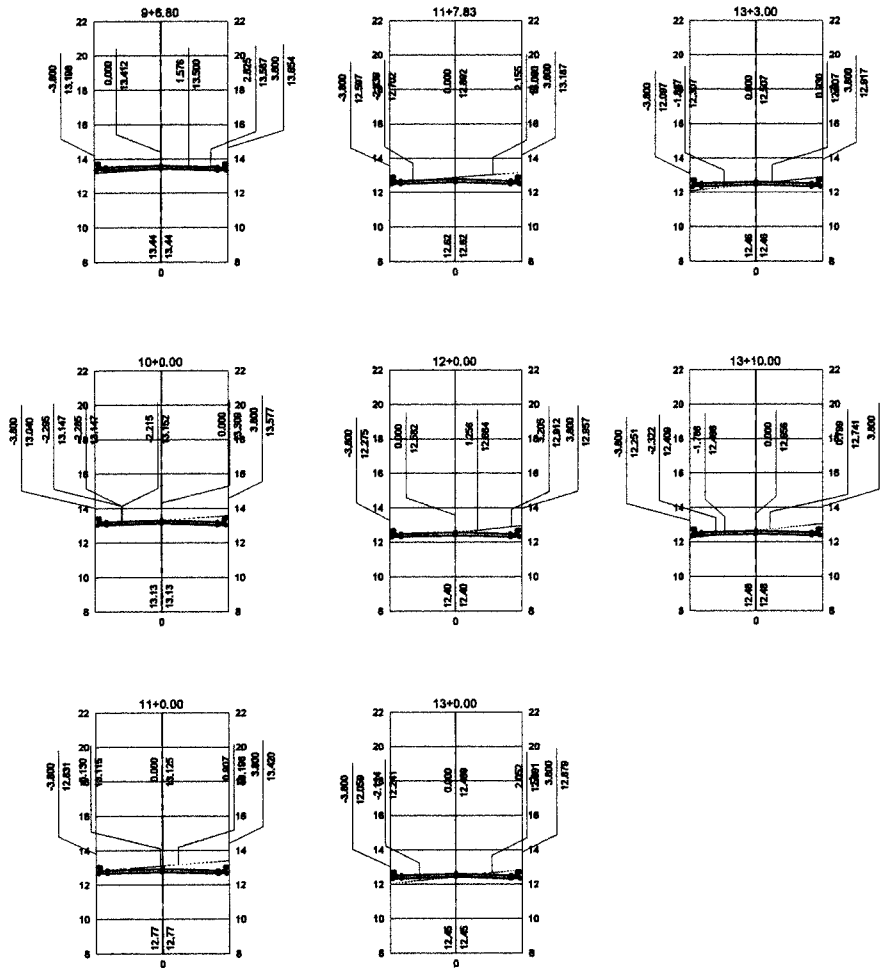

01 - SEÇÕES TRANSVERSAIS - 2ª PARTE
ESC.: 1/300

RESPONSÁVEL TÉCNICO/ART. Nº:
Edimar V
Felipe Martins Cavalcanti
Engenheiro Civil - SEPLAN/PM
CREA/CE 347.321




**Secretaria de Planejamento,
Desenvolvimento Urbano e Meio Ambiente**
COORDENADORIA DE PLANEJAMENTO URBANO E PROJETOS INSTITUCIONAIS
RUA GENERAL EDGAR FACÓ, 467 - CENTRO - BEBERIBE/CE
TELEFONES: (85) 33381508 / 33381442. EMAIL: SEPLAN@BEBERIBE.CE.GOV.BR

ASSUNTO:
**LEVANTAMENTO PARA PAVIMENTAÇÃO EM BLOCOS INTERTRAVADOS
DE UMA RUA NA LOCALIDADE DE BARRA DA SUCATINGA**

SETORES DE LICITAÇÃO - P.M. DE BEBERIBE - SETOR DE LICITAÇÃO
Página 530
Rubrica A

LOCALIZAÇÃO: RUA ANÍSIO JOAQUIM, BARRA DA SUCATINGA, SUCATINGA, BEBERIBE/CE.	DATA: OUT/2023	REVISÃO: 00
CONTEÚDO: 01 - SEÇÕES TRANSVERSAIS - 2ª PARTE	ESCALA: 1/300	DESENHO: BRUNO RABELO

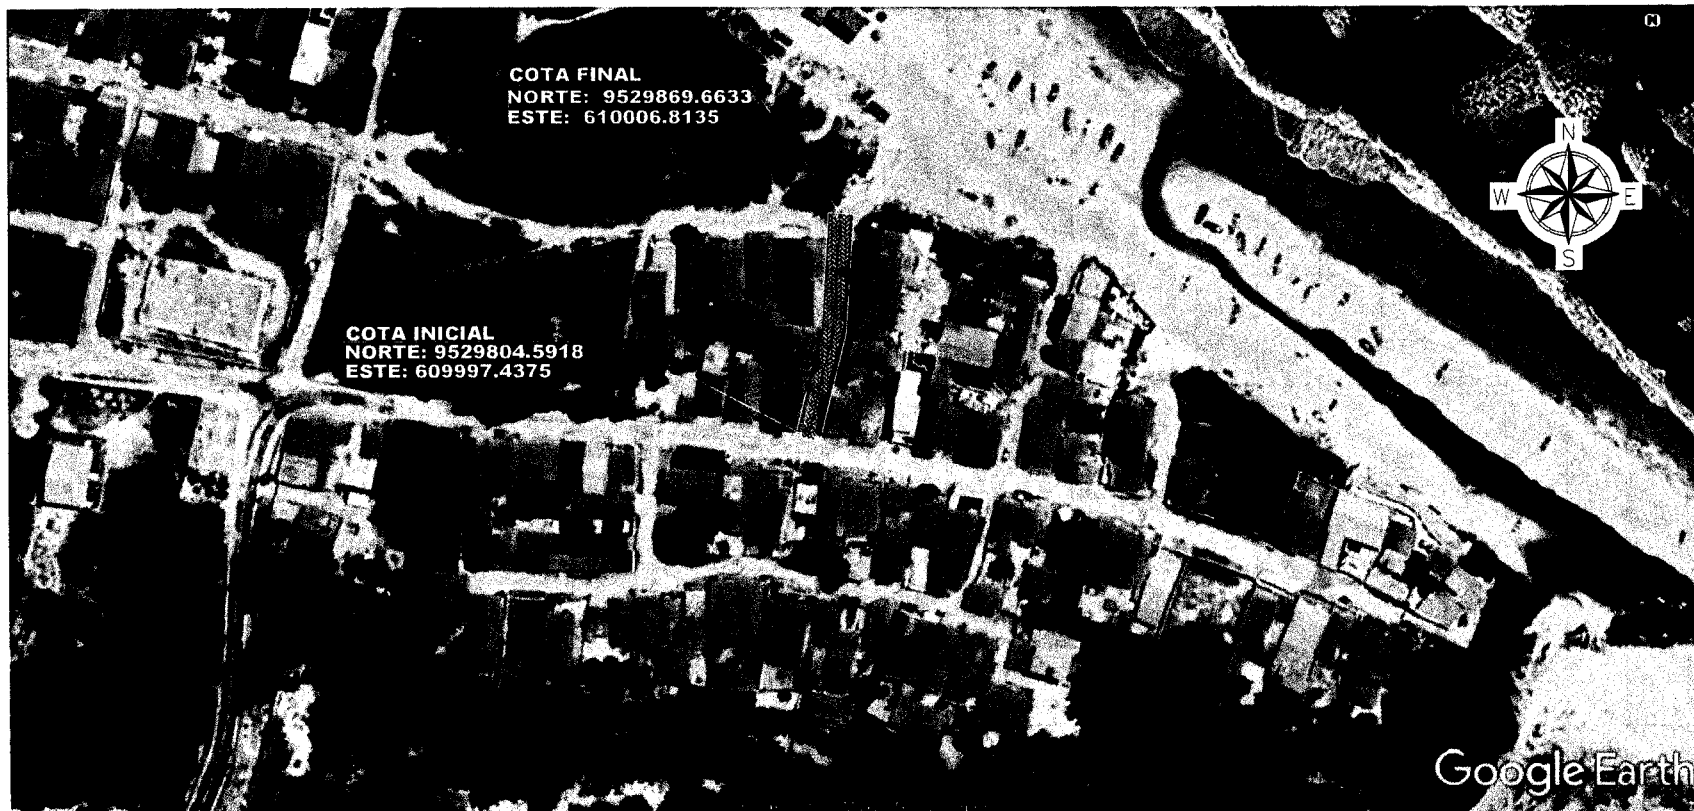

01 - PLANTA DE LOCALIZAÇÃO
Escala: 1/1500

RESPONSÁVEL TÉCNICO/ART N°:
Felipe M
Felipe Martins Cavalcante
Engenheiro Civil - SEPPLAN/PMB
CREA/CE 347.321

QUADRO DE COORDENADAS		
ESTACA	COORDENADA NORTE	COORDENADA LESTE
ESTACA INICIAL	9529804,5918	609997,4375
ESTACA FINAL	9529869,6633	610006,8135

QUADRO DE ÁREAS		
LOGRADOURO	ÁREA (m²)	EXTENSÃO (MÉDIA)
RUA CARACOIS (trecho 01)	58,50 m²	13,00m (x 4,50m)
RUA CARACOIS (trecho 02)	371,00 m²	53,00m (x 7,00m)
RUA CARACOIS (TOTAL)	429,50 m²	




**Secretaria de Planejamento,
Desenvolvimento Urbano e Meio Ambiente**
COORDENADORIA DE PLANEJAMENTO URBANO E PROJETOS INSTITUCIONAIS
RUA GENERAL EDGAR FACÓ, 487 - CENTRO - BEBERIBE/CE
TELEFONES: (85) 33381506 / 33381442 EMAIL: 6EPLAN@BEBERIBE.CE.GOV.BR


ASSUNTO:
LEVANTAMENTO PARA PAVIMENTAÇÃO EM BLOCOS INTERTRAVADOS DE UMA RUA NA LOCALIDADE DE BARRA DA SUCATINGA

BEBERIBE - SETOR DE LICITAÇÃO - P.M. DE BEBERIBE - R. Rubrica
 661
 Pagina


LOCALIZAÇÃO: RUA CARACOIS, BARRA DA SUCATINGA, SUCATINGA, BEBERIBE/CE.	DATA: OUT/2023	REVISÃO: 00
CONTEÚDO: 01 - PLANTA DE LOCALIZAÇÃO QUADROS DE INFORMAÇÕES	ESCALA: 1/1500	DESENHO: BRUNO RABELO

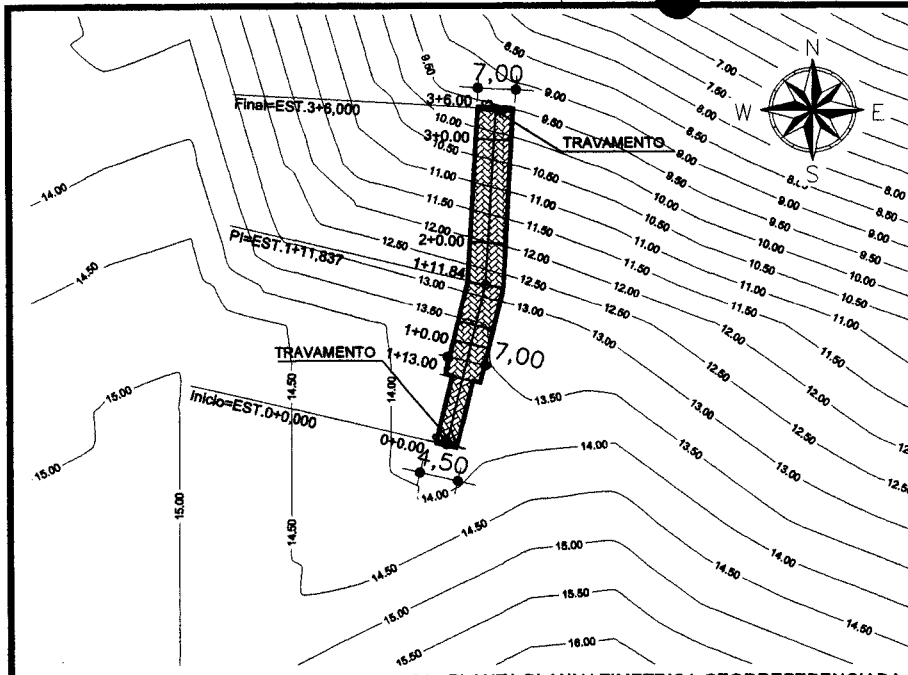


01 - PLANTA PLANIALTIMETRICA GEORREFERENCIADA
ESC.: 1/2000

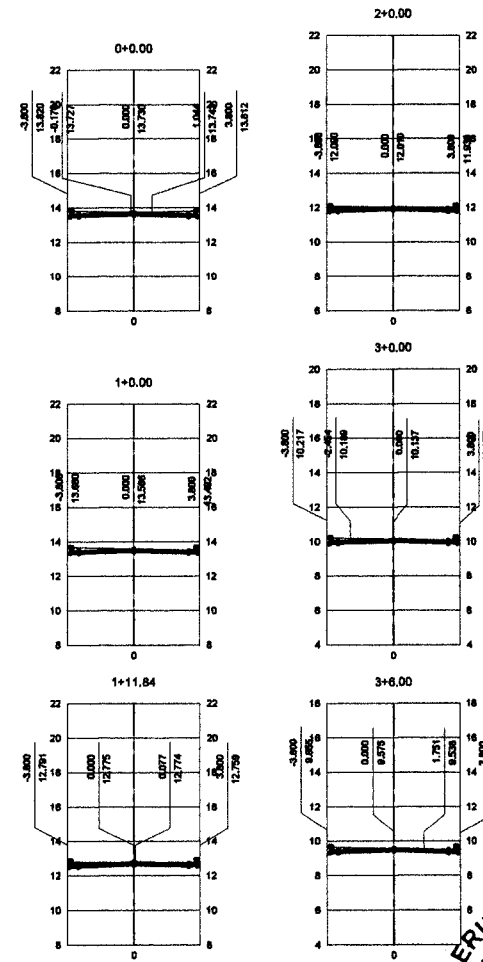


02 - SEÇÕES TRANSVERSAIS
ESC.: 1/300

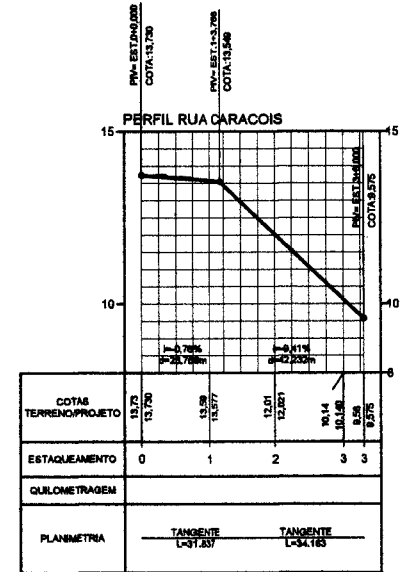


03 - PERFIL LONGITUDINAL
ESC.: HORIZONTAL=1/1500 / VERTICAL=1/150

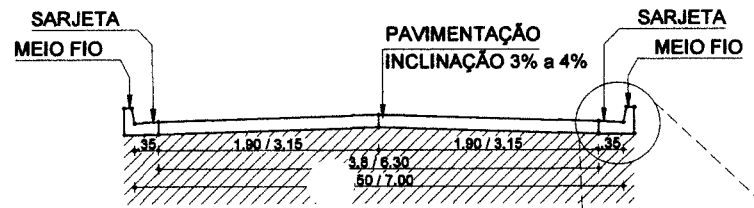


04 - SEÇÃO TIPO
ESC.: 1/75

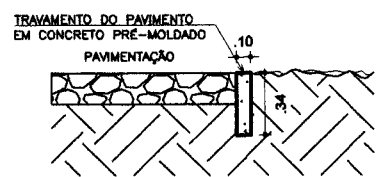

05 - DETALHE TRAVAMENTO
ESC.: 1/25

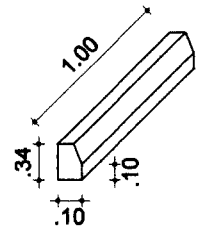

05 - DETALHE MEIO FIO
ESC.: 8/ESC.

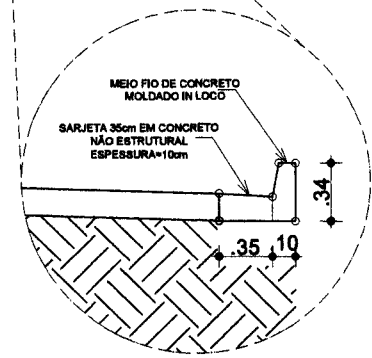

03 - DETALHE MEIO FIO E SARJETA
ESC.: 8/ESC.


RESPONSÁVEL TÉCNICO/ART. Nº:
Felipe M
Felipe Martins Cavalcanti
Engenheiro Civil - SEPLAN/PUC
CREA/CE 347.321

P.M. DE BEBERIBE - SETOR DE LICITAÇÃO
Página 60
Rubrica 60



**Secretaria de Planejamento,
Desenvolvimento Urbano e Meio Ambiente**
COORDENADORIA DE PLANEJAMENTO URBANO E PROJETOS INSTITUCIONAIS
RUA GENERAL EDGAR FACÓ, 467 - CENTRO - BEBERIBE/CE
TELEFONES: (05) 33361506 / 33361442 EMAIL: SEPLAN@BEBERIBE.CE.GOV.BR

ASSUNTO: LEVANTAMENTO PARA PAVIMENTAÇÃO EM BLOCOS INTERTRAVADOS DE UMA RUA NA LOCALIDADE DE BARRA DA SUCATINGA	
LOCALIZAÇÃO: RUA CARACOIS, BARRA DA SUCATINGA, SUCATINGA, BEBERIBE/CE.	DATA: OUT/2023
REVISÃO: 00	ESCALA: 1/2000
CONTEÚDO: 01 - PLANTA PLANIALT. GEORREF. 02 - SEÇÕES TRANSVERSAIS	ESCALA: 1/75
REVISÃO: 00	ESCALA: INDIC. S/ESC.
DESENHO: BRUNO RABELO	

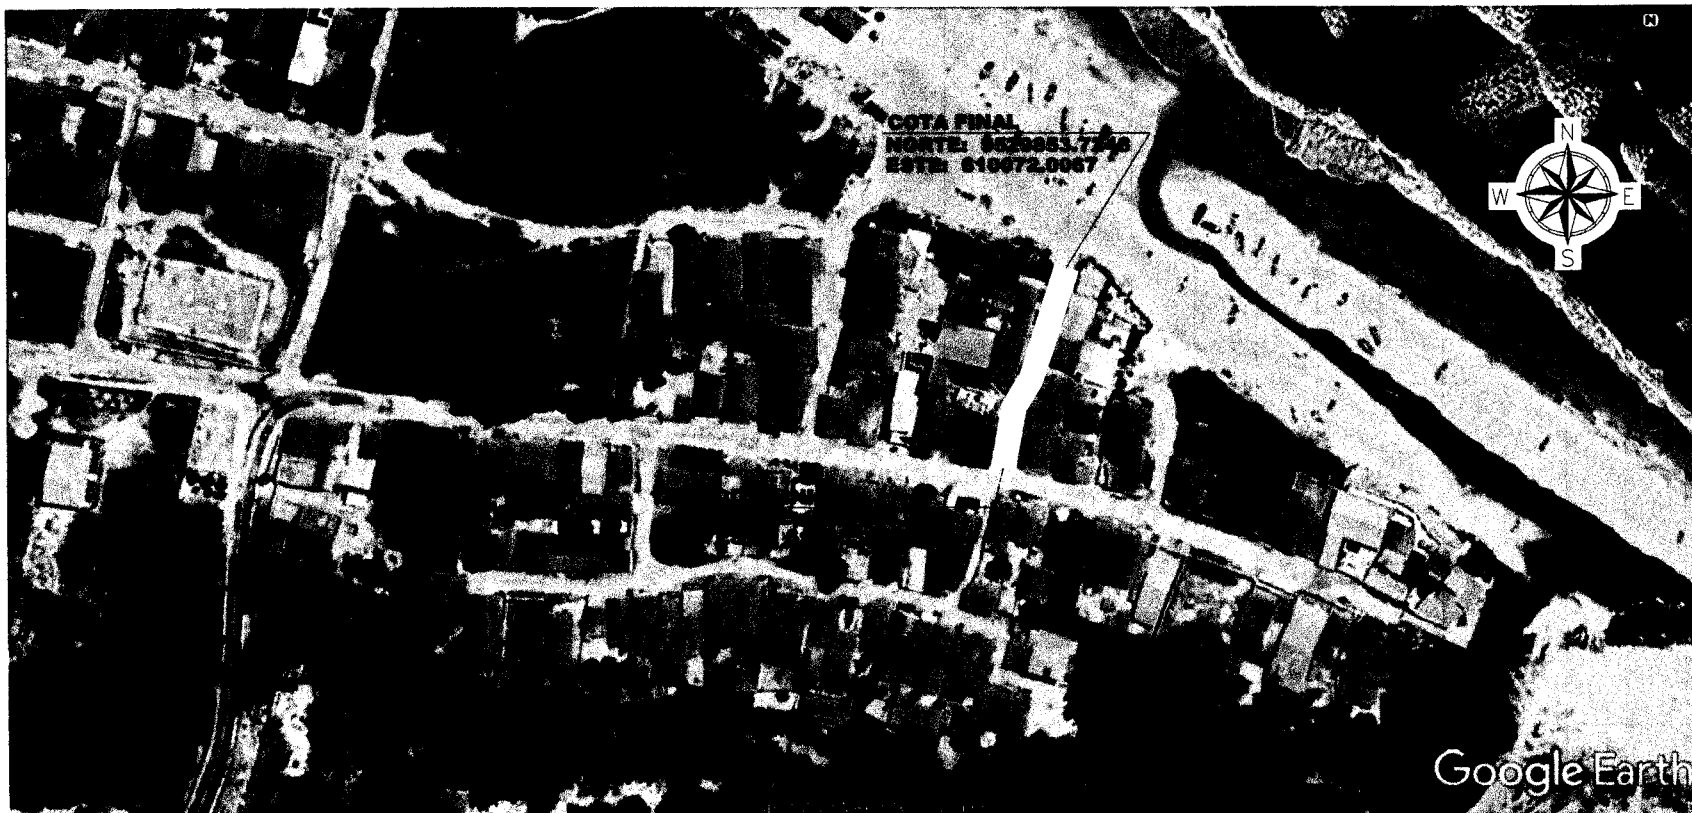

01 - PLANTA DE LOCALIZAÇÃO
Esc.: 1/1500

RESPONSÁVEL TÉCNICO/ART. Nº:
Felipe M
Felipe Martins Coimbra
Engenheiro Civil - SEPPLAN PA. 3
CREA/CE 347.321

QUADRO DE COORDENADAS		
ESTACA	COORDENADA NORTE	COORDENADA LESTE
ESTACA INICIAL	9529795,9083	610053,9976
ESTACA FINAL	9529853,7248	610072,0067

QUADRO DE ÁREAS		
LOGRADOURO	ÁREA (m²)	EXTENSÃO (MÉDIA)
RUA B	366,00 m²	61,00 m


BEBERIBE - SETOR DE LICITAÇÃO - P.M.
 Rubrica
 Página
 263




**Secretaria de Planejamento,
Desenvolvimento Urbano e Meio Ambiente**
COORDENADORIA DE PLANEJAMENTO URBANO E PROJETOS INSTITUCIONAIS
RUA GENERAL EDGAR FACÓ, 467 - CENTRO - BEBERIBE/CE
TELEFONES: (06) 33381506 / 33381442 EMAIL: SEPLAN@BEBERIBE.CE.GOV.BR

ASSUNTO:
LEVANTAMENTO PARA PAVIMENTAÇÃO EM BLOCOS INTERTRAVADOS DE UMA RUA NA LOCALIDADE DE BARRA DA SUCATINGA


LOCALIZAÇÃO: RUA B, BARRA DA SUCATINGA, SUCATINGA, BEBERIBE/CE.	DATA: OUT/2023	REVISÃO: 00
CONTEÚDO: 01 - PLANTA DE LOCALIZAÇÃO QUADROS DE INFORMAÇÕES	ESCALA: 1/1500	DESENHO: BRUNO RABELO

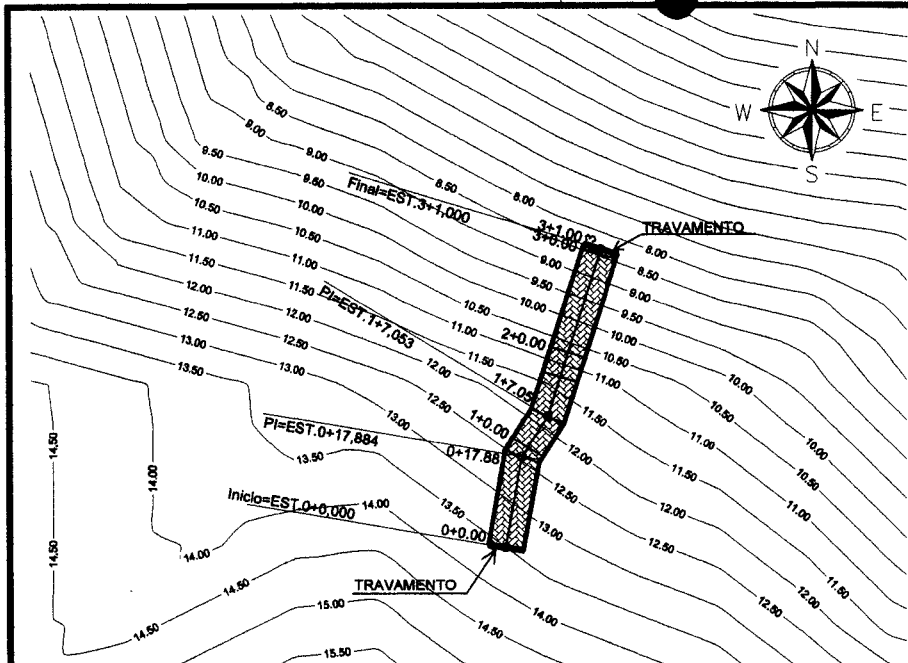


01 - PLANTA PLANIALTIMETRICA GEORREFERENCIADA
ESC.: 1/1000

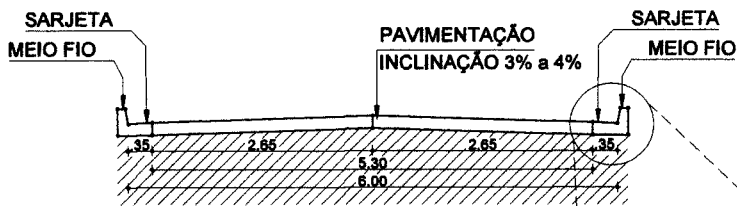


04 - SEÇÃO TIPO
ESC.: 1/75

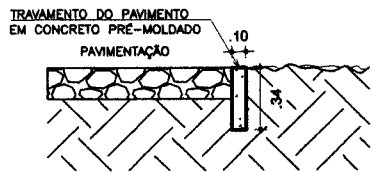


05 - DETALHE TRAVAMENTO
ESC.: 1/25

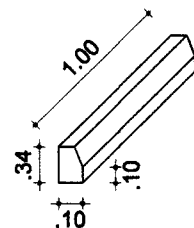


05 - DETALHE MEIO FIO
ESC.: 8/ESC.

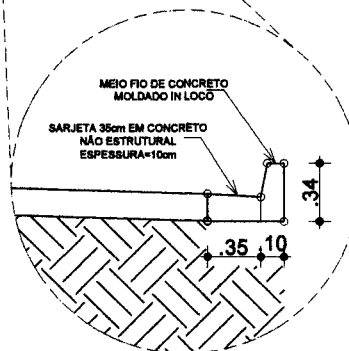

03 - DETALHE MEIO FIO E SARJETA
ESC.: 8/ESC.

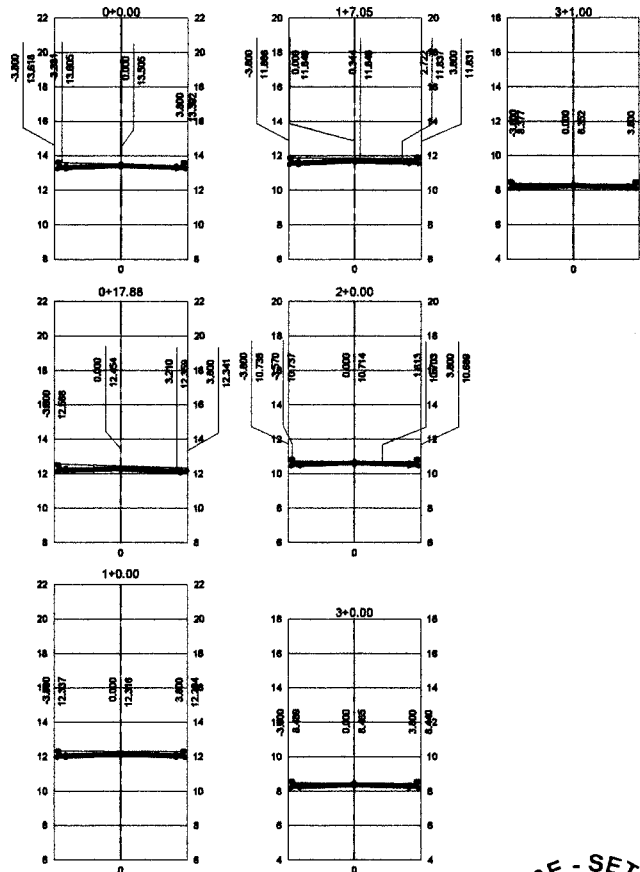

02 - SEÇÕES TRANSVERSAIS
ESC.: 1/500

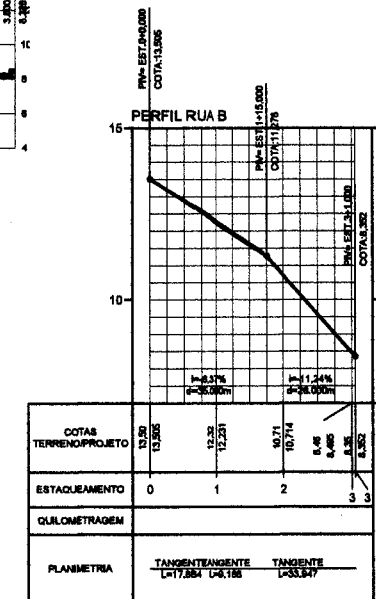

03 - PERFIL LONGITUDINAL
ESC.: HORIZONTAL=1/1500 / VERTICAL=1/150

RESPONSÁVEL TÉCNICO/ART. Nº:
Felipe W
Felipe W. das C. Monteiro
Engenheiro Civil - SEPLAN/P.M.
CREACE 347.321

P.M. DE BEBERIBE - SETOR DE LICITAÇÃO
Rubrica
Página
304



**Secretaria de Planejamento,
Desenvolvimento Urbano e Meio Ambiente**

COORDENADORIA DE PLANEJAMENTO URBANO E PROJETOS INSTITUCIONAIS
RUA GENERAL EDGAR FACÓ, 467 - CENTRO - BEBERIBE/CE
TELEFONES: (05) 33361508 / 33381442 - EMAIL: SEPLAN@BEBERIBE.CE.GOV.BR

ASSUNTO:
**LEVANTAMENTO PARA PAVIMENTAÇÃO EM BLOCOS INTERTRAVADOS
DE UMA RUA NA LOCALIDADE DE BARRA DA SUCATINGA**

LOCALIZAÇÃO: RUA B, BARRA DA SUCATINGA, SUCATINGA, BEBERIBE/CE.	DATA: OUT/2023	REVISÃO: 00
CONTEÚDO: 01 - PLANTA PLANIAL.T. GEORREF. 02 - SEÇÕES TRANSVERSAIS	ESCALA: 1/2000 1/75	DESENHO: BRUNO RABELO



01 - PLANTA DE LOCALIZAÇÃO
Esc.: 1/1500

RESPONSÁVEL TÉCNICO/ART. Nº:

Felipe M
Felipe Martins - Consultante
Eng.º em Engenharia Civil - SEP/PLAN/01/1
CREA/CE 347.321

QUADRO DE COORDENADAS		
ESTACA	COORDENADA NORTE	COORDENADA LESTE
ESTACA INICIAL	9529785,6609	610096,3229
ESTACA FINAL	9529818,2102	610099,2281

QUADRO DE ÁREAS		
LOGRADOURO	ÁREA (m²)	EXTENSÃO (MÉDIA)
RUA A	231,00 m²	33,00 m




**Secretaria de Planejamento,
Desenvolvimento Urbano e Meio Ambiente**

COORDENADORIA DE PLANEJAMENTO URBANO E PROJETOS INSTITUCIONAIS
RUA GENERAL EDGAR FACÓ, 467 - CENTRO - BEBERIBE/CE
TELEFONES: (85) 33381508 / 33381442 EMAIL: 6EPLAN@BEBERIBE.CE.GOV.BR





ASSUNTO:
LEVANTAMENTO PARA PAVIMENTAÇÃO EM BLOCOS INTERTRAVADOS
DE UMA RUA NA LOCALIDADE DE BARRA DA SUCATINGA

P.M. DE BEBERIBE - SETOR DE LICITAÇÃO
 Rubrica
 Página 565


LOCALIZAÇÃO: RUA A, BARRA DA SUCATINGA, SUCATINGA, BEBERIBE/CE.	DATA: OUT/2023	REVISÃO: 00
CONTEÚDO: 01 - PLANTA DE LOCALIZAÇÃO QUADROS DE INFORMAÇÕES	ESCALA: 1/1500	DESENHO: BRUNO RABELO

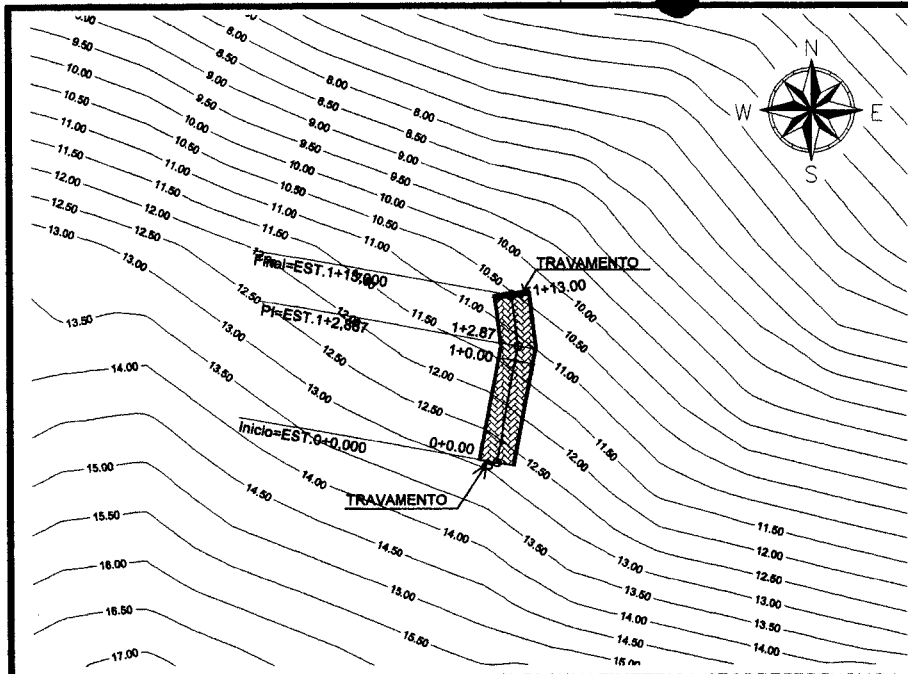

01 - PLANTA PLANIALTIMETRICA GEORREFERENCIADA
ESC.: 1/1000

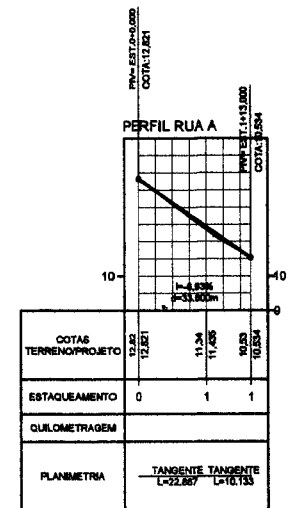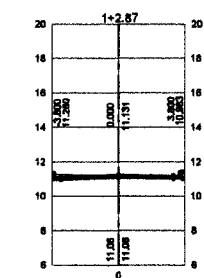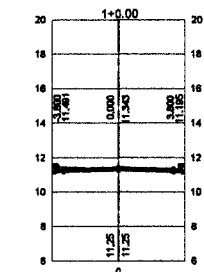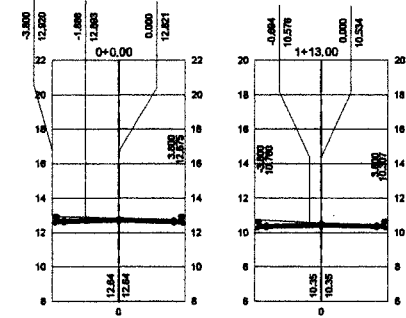

03 - PERFIL LONGITUDINAL
ESC.: HORIZONTAL=1/1500 / VERTICAL=1/150

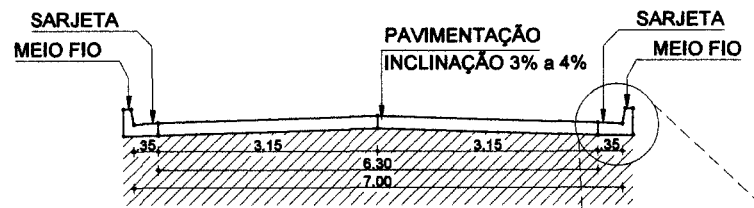


04 - SEÇÃO TIPO
ESC.: 1/75


02 - SEÇÕES TRANSVERSAIS
ESC.: 1/300

RESPONSÁVEL TÉCNICO/ART. Nº:
Felipe M
Felipe Martins Coimbra
Engenheiro Civil - SEPLAN/CE
CREACE 347.321


DE BEBERIBE - SETOR DE LICITAÇÃO
Rubrica
Página
506

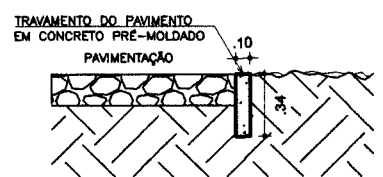

05 - DETALHE TRAVAMENTO
ESC.: 1/25

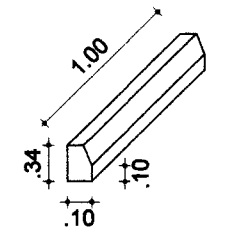

05 - DETALHE MEIO FIO
ESC.: 3/ESC.

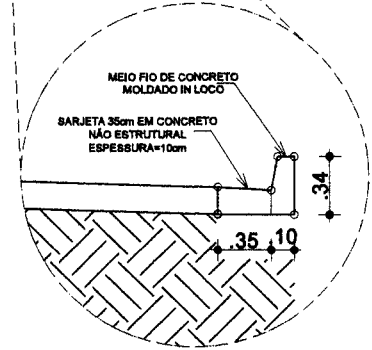

03 - DETALHE MEIO FIO E SARJETA
ESC.: 3/ESC.



**Secretaria de Planejamento,
Desenvolvimento Urbano e Meio Ambiente**
COORDENADORIA DE PLANEJAMENTO URBANO E PROJETOS INSTITUCIONAIS
RUA GENERAL EDGAR FACÓ, 467 - CENTRO - BEBERIBE/CE
TELEFONES: (05) 33361606 / 33361442 - EMAIL: SEPLAN@BEBERIBE.CE.GOV.BR

LOCALIZAÇÃO: RUA A, BARRA DA SUCATINGA, SUCATINGA, BEBERIBE/CE.	DATA: OUT/2023	REVISÃO: 00
CONTEÚDO: 01 - PLANTA PLANIAL.T. GEORREF. 02 - SEÇÕES TRANSVERSAIS	ESCALA: 1/2000 1/75	ESCALA: INDIC. S/ESC.
03 - PERFIL LONGITUDINAL SEÇÃO TIPO, DET. TRAVAMENTO, MEIO FIO E SARJETA	DESENHO: BRUNO RABELO	



RESPONSÁVEL TÉCNICO/ART. Nº:
Felipe M
 Felipe Martins Coimbra
 Engenheiro Civil - SEPLAN/PAJ
 CREA/CE 347.321

01 - PLANTA DE LOCALIZAÇÃO GEORREFERENCIADA
 ESC.: 1/2000






**Secretaria de Planejamento,
 Desenvolvimento Urbano e Meio Ambiente**
 COORDENADORIA DE PLANEJAMENTO URBANO E PROJETOS INSTITUCIONAIS
 RUA GENERAL EDGAR FACÓ, 467 - CENTRO - BEBERIBE/CE
 TELEFONES: (85) 33361508 / 33361442 EMAIL: SEPLAN@BEBERIBE.CE.GOV.BR

ASSUNTO:
**LEVANTAMENTO PARA PAVIMENTAÇÃO EM PEDRA TOSCA
 NO DISTRITO DE PARAJURU**

PM DE BEBERIBE - SETOR DE LICITAÇÃO
 Rubrica
 Página
 597

LOCALIZAÇÃO: AV. RAIMUNDO JOVENTINO - PARAJURU - BEBERIBE/CE.		DATA: SET/2023	REVISÃO: 00
CONTEÚDO: 01 - PLANTA DE LOCALIZ. GEORREF.	ESCALA: 1/2000	ESCALA:	DESENHO: BRUNO RABELO

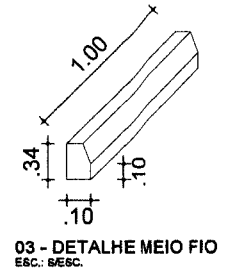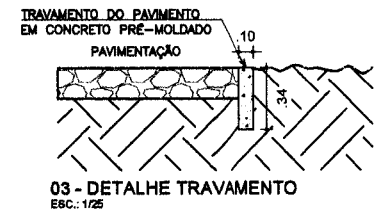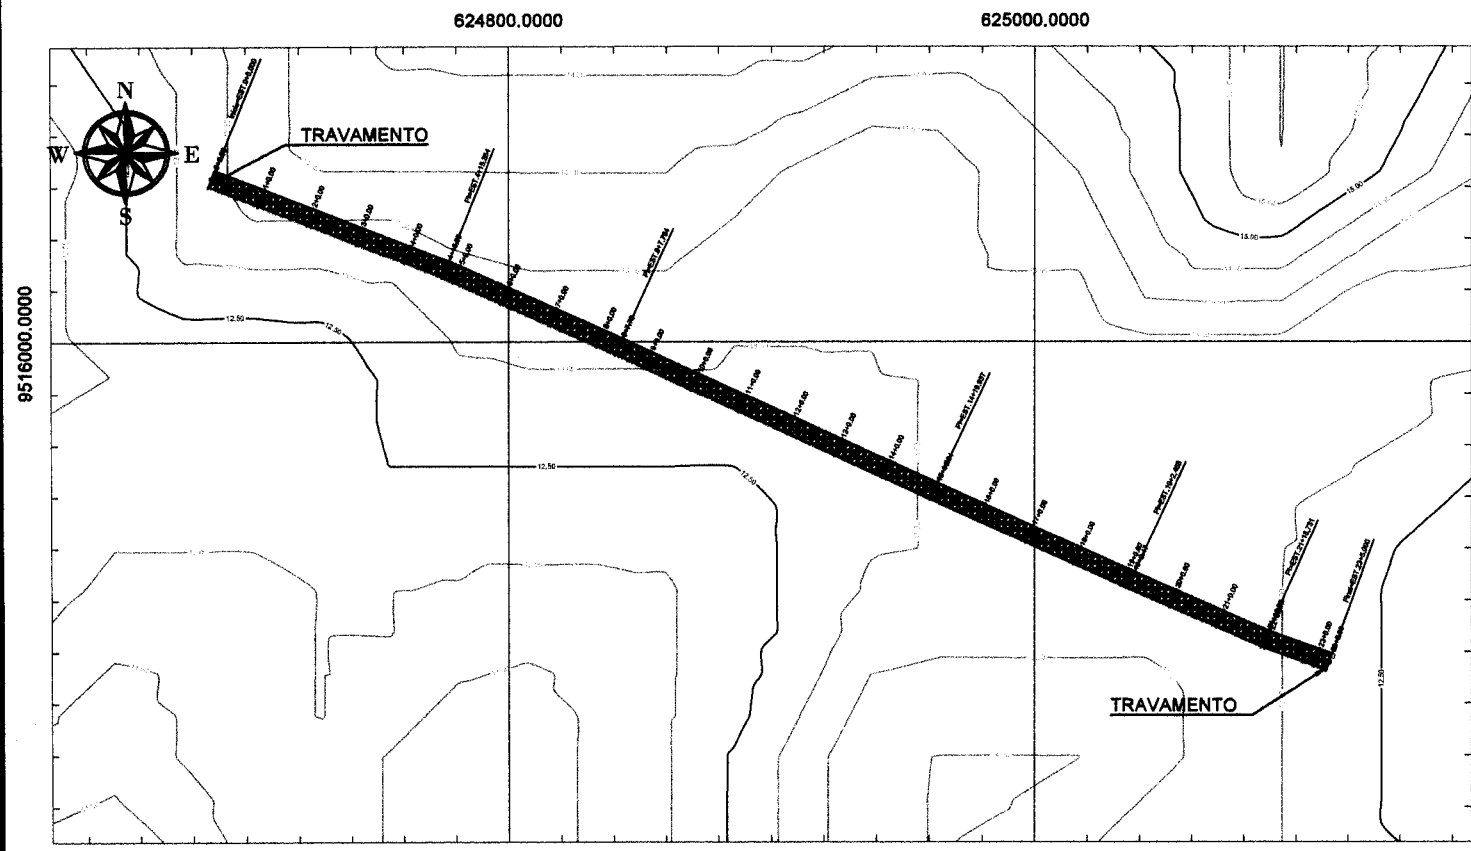

01 - PLANTA PLANIALTIMETRICA GEORREFERENCIADA
ESC.: 1/2000

QUADRO DE COORDENADAS		
ESTACA	COORDENADA NORTE	COORDENADA LESTE
ESTACA INICIAL	9.516.063,3307	624.687,2711
ESTACA FINAL	9.515.876,0039	625.112,6855

QUADRO DE ÁREAS		
LOGRADOURO	ÁREA (m²)	EXTENSÃO (MÉDIA)
RUA S.D.O.	3.255,00 m²	465,00 m

RESPONSÁVEL TÉCNICO/ART. Nº:
Felipe M
Felipe Mendes Cavalcante
Engenheiro Civil - SEPPLAN/PMO
CREA/CE 347.323




**Secretaria de Planejamento,
Desenvolvimento Urbano e Meio Ambiente**
COORDENADORIA DE PLANEJAMENTO URBANO E PROJETOS INSTITUCIONAIS
RUA GENERAL EDGAR FACÓ, 467 - CENTRO - BEBERIBE/CE
TELEFONES: (85) 33381506 / 33361442 EMAIL: 6EPLAN@BEBERIBE.CE.GOV.BR

ASSUNTO:
**LEVANTAMENTO PARA PAVIMENTAÇÃO EM PEDRA TOSCA
NO DISTRITO DE PARAJURU**


SECRETARIA DE PLANEJAMENTO, URBANISMO E MEIO AMBIENTE
R.M. DE BEBERIBE - SETOR B
Rubrica
Página
568

LOCALIZAÇÃO: AV. RAIMUNDO JOVENTINO - PARAJURU - BEBERIBE/CE.	DATA: SET/2023	REVISÃO: 00
CONTEÚDO: 01 - PLANTA PLANIALT. GEORREF. 02 - DETALHES	ESCALA: 1/2000 INDIC.	ESCALA: S/ESC. DESENHO: BRUNO RABELO


PR. 02/05

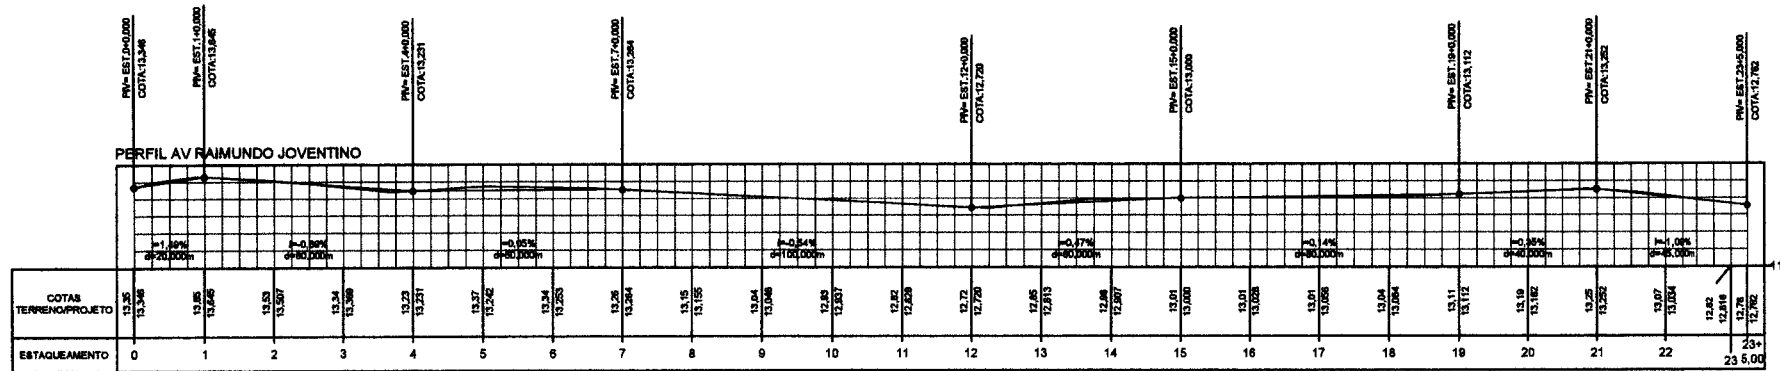

01 - PERFIL LONGITUDINAL-PARTE 01
 ESC.: HORIZONTAL=1/1500 / VERTICAL=1/150

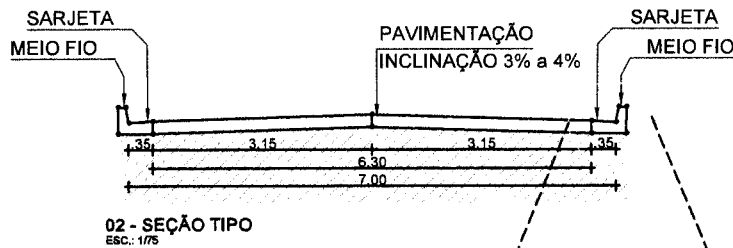

02 - SEÇÃO TIPO
 ESC.: 1/75

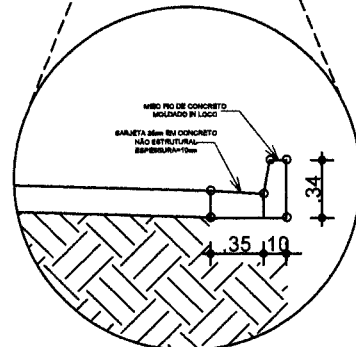

03 - DETALHE MEIO FIO E SARJETA
 ESC.: 8/ESC.

RESPONSÁVEL TÉCNICO/ART N.º: **Edy M**
 Felipe Martins Costa
 Engenheiro Civil-SEPLAN/PM
 CREA/CE 347.321

Rubrica
 Pagina 569
 P.M. DE BEBERIBE - SETOR DE LICITAÇÃO




Secretaria de Planejamento, Desenvolvimento Urbano e Meio Ambiente
 COORDENADORIA DE PLANEJAMENTO URBANO E PROJETOS INSTITUCIONAIS
 RUA GENERAL EDGAR FACÓ, 467 - CENTRO - BEBERIBE/CE
 TELEFONES: (85) 33361508 / 33361442 EMAIL: SEPLAN@BEBERIBE.CE.GOV.BR

ASSUNTO:
LEVANTAMENTO PARA PAVIMENTAÇÃO EM PEDRA TOSCA NO DISTRITO DE PARAJURU

LOCALIZAÇÃO: AV. RAIMUNDO JOVENTINO - PARAJURU - BEBERIBE/CE.	DATA: SET/2023	REVISÃO: 00
CONTEUDO: 01 - PERFIL LONGITUDINAL 02 - SEÇÃO TIPO	ESCALA: 1/1500 S/ESC.	ESCALA: DESENHO: BRUNO RABELO

PR 03/05

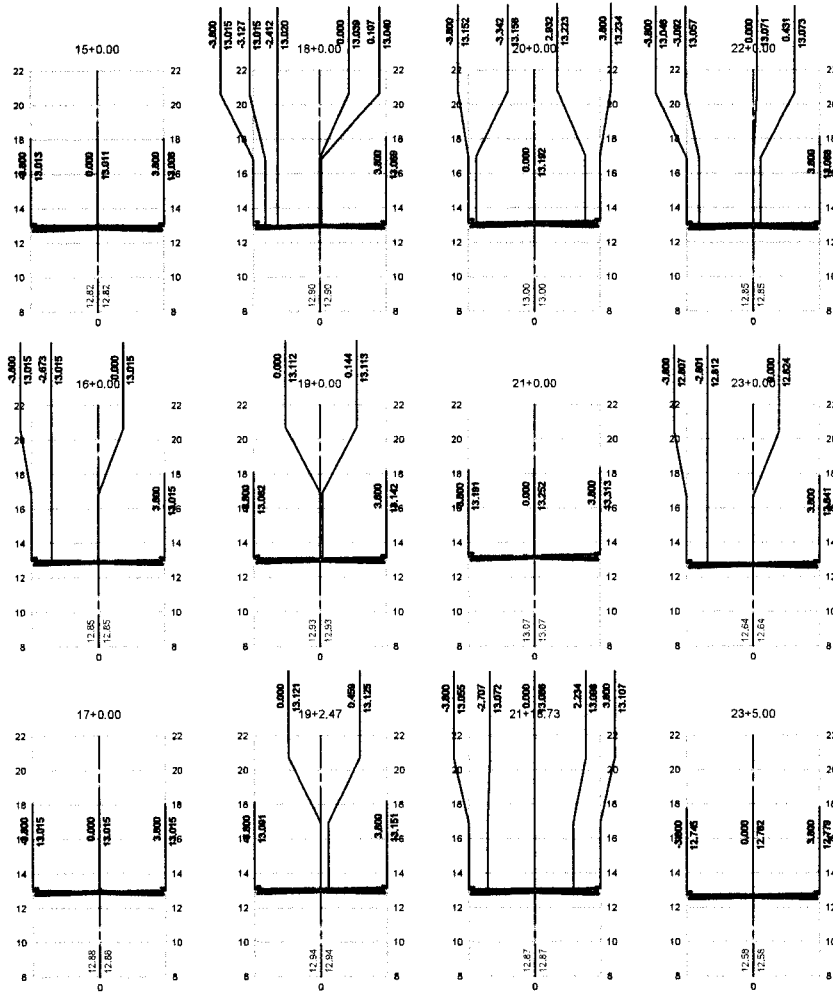

01 - SEÇÕES TRANSVERSAIS - 2a PARTE
Escala: 1/300

RESPONSÁVEL TÉCNICO/ART. Nº:
Felipe M
Felipe Martins Coimbra
Engenheiro Civil - SEPLAN/PM/1
CREACE 347.321

SEPLAN
PÁGINA 2
RUBRICA
P.M. DE BEBERIBE - SETOR DE LICITAÇÃO



**Secretaria de Planejamento,
Desenvolvimento Urbano e Meio Ambiente**
COORDENADORIA DE PLANEJAMENTO URBANO E PROJETOS INSTITUCIONAIS
RUA GENERAL EDGAR FACÓ, 467 - CENTRO - BEBERIBE/CE
TELEFONES: (85) 33381508 / 33381442 EMAIL: SEPLAN@BEBERIBE.CE.GOV.BR

ASSUNTO:
**LEVANTAMENTO PARA PAVIMENTAÇÃO EM PEDRA TOSCA
NO DISTRITO DE PARAJURU**

LOCALIZAÇÃO: AV. RAIMUNDO JOVENTINO - PARAJURU - BEBERIBE/CE.	DATA: SET/2023	REVISÃO: 00
CONTEÚDO: 01 - SEÇÕES TRANSVERSAIS	ESCALA: 1/300	DESENHO: BRUNO RABELO



01 - PLANTA DE LOCALIZAÇÃO GEORREFERENCIADA
 ESC.: 1/1000

RESPONSÁVEL TÉCNICO/ART.º:
Edly W
 Felipe Martins - Coordenador
 Engenharia Civil - SEPPLAN/PMB
 CREA/CE 347.321




**Secretaria de Planejamento,
 Desenvolvimento Urbano e Meio Ambiente**
 COORDENADORIA DE PLANEJAMENTO URBANO E PROJETOS INSTITUCIONAIS
 RUA GENERAL EDGAR FACÓ, 487 - CENTRO - BEBERIBE/CE
 TELEFONES: (85) 33381508 / 33381442 EMAIL: SEPLAN@BEBERIBE.CE.GOV.BR

ASSUNTO:
**LEVANTAMENTO PARA PAVIMENTAÇÃO EM PEDRA TOSCA
 DA RUA GERALDO MAGELA**

DE BEBERIBE - SETOR DE LICITAÇÃO - PMB
 Rubrica
 Página
SR

LOCALIZAÇÃO: RUA GERALDO MAGELA, BAIRRO PADRE GERARDO - SEDE - BEBERIBE/CE.	DATA: SET/2023	REVISÃO: 00
CONTEÚDO: 01 - PLANTA DE LOCALIZ. GEORREF.	ESCALA: 1/1000	DESENHO: BRUNO RABELO


PR. 01/04

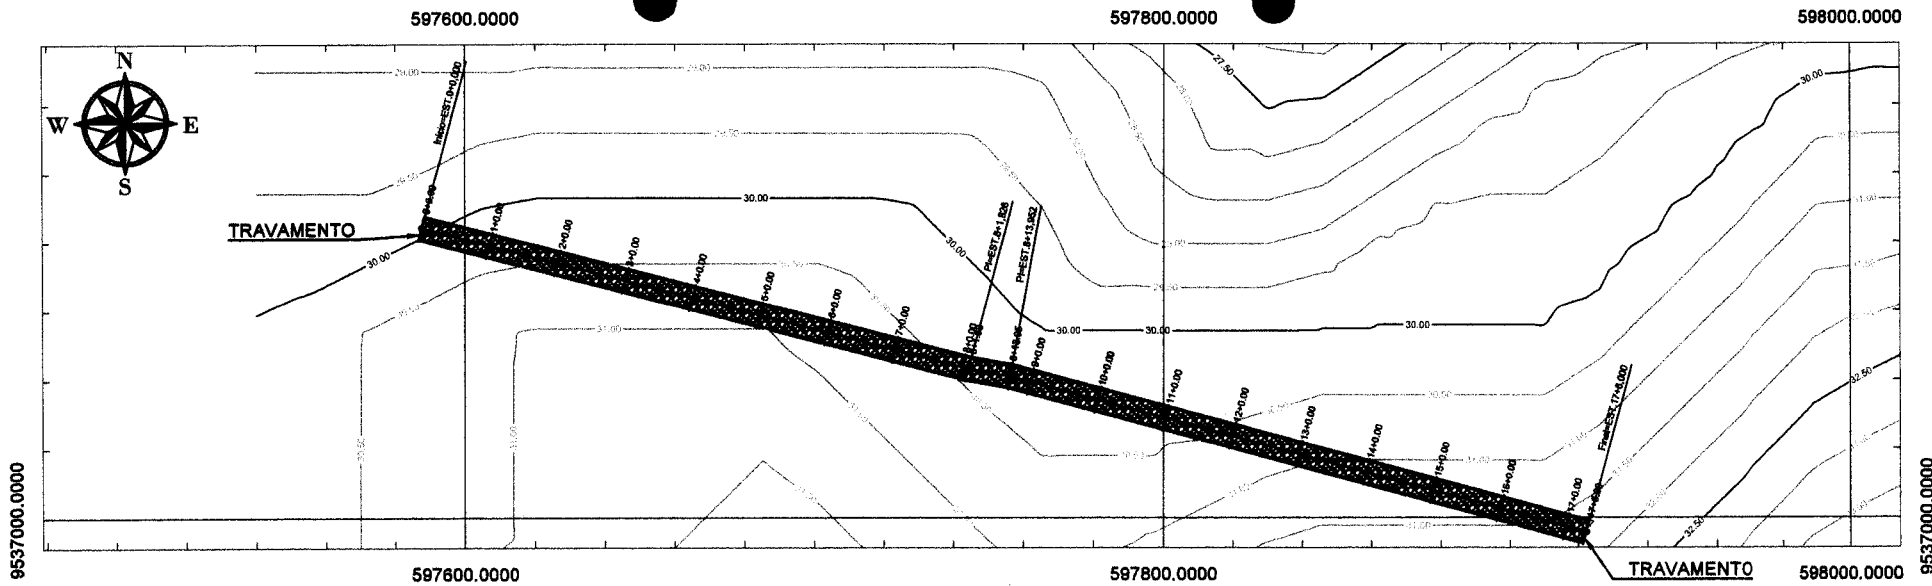


01 - PLANTA PLANIALTIMETRICA GEORREFERENCIADA
ESC.: 1/1500

QUADRO DE COORDENADAS		
ESTACA	COORDENADA NORTE	COORDENADA LESTE
ESTACA INICIAL	9.537.084,2240	597.587,6332
ESTACA FINAL	9.536.995,8857	597.922,1174


QUADRO DE ÁREAS		
LOGRADOURO	ÁREA (m²)	EXTENSÃO (MÉDIA)
RUA GERALDO MAGELA	2.422,00 m²	346,00 m

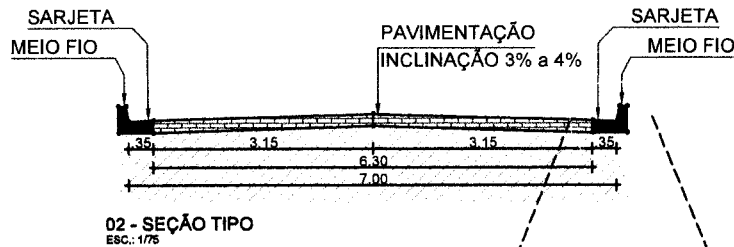


02 - SEÇÃO TIPO
ESC.: 1/75

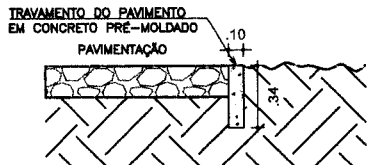

03 - DETALHE TRAVAMENTO
ESC.: 1/25

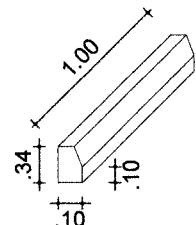

03 - DETALHE MEIO FIO
ESC.: 5/ESC.

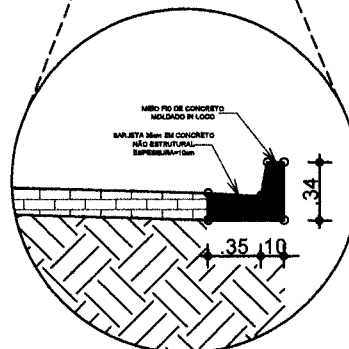

03 - DETALHE MEIO FIO E SARJETA
ESC.: 5/ESC.

RESPONSÁVEL TÉCNICO/ART.º:
Edipe M
Edipe Martins Cavalcante
PROFESSOR DE PLANEJAMENTO URBANO
CREATICE 347.321

SECRETARIA DE BEBERIBE - SETOR DE LICITAÇÃO
Rubrica
Página
573




**Secretaria de Planejamento,
Desenvolvimento Urbano e Meio Ambiente**
COORDENADORIA DE PLANEJAMENTO URBANO E PROJETOS INSTITUCIONAIS
RUA GENERAL EDGAR FACÓ, 467 - CENTRO - BEBERIBE/CE
TELEFONES: (85) 33381508 / 33381442 EMAIL: 6EPLAN@BEBERIBE.CE.GOV.BR


ASSUNTO:
**LEVANTAMENTO PARA PAVIMENTAÇÃO EM PEDRA TOSCA
DA RUA GERALDO MAGELA**

LOCALIZAÇÃO: RUA GERALDO MAGELA, BAIRRO PADRE GERARDO - SEDE - BEBERIBE/CE.	DATA: SET/2023	REVISÃO: 00
CONTEÚDO: 01 - PLANTA PLANIALT. GEORREF. 02 - SEÇÃO TIPO	ESCALA: 1/1500 1/75	ESCALA: INDIC. S/ESC.
	03 - DETALHES 04 - QUADROS DE INFORMAÇÕES	DESENHO: BRUNO RABELO

PR 02/04

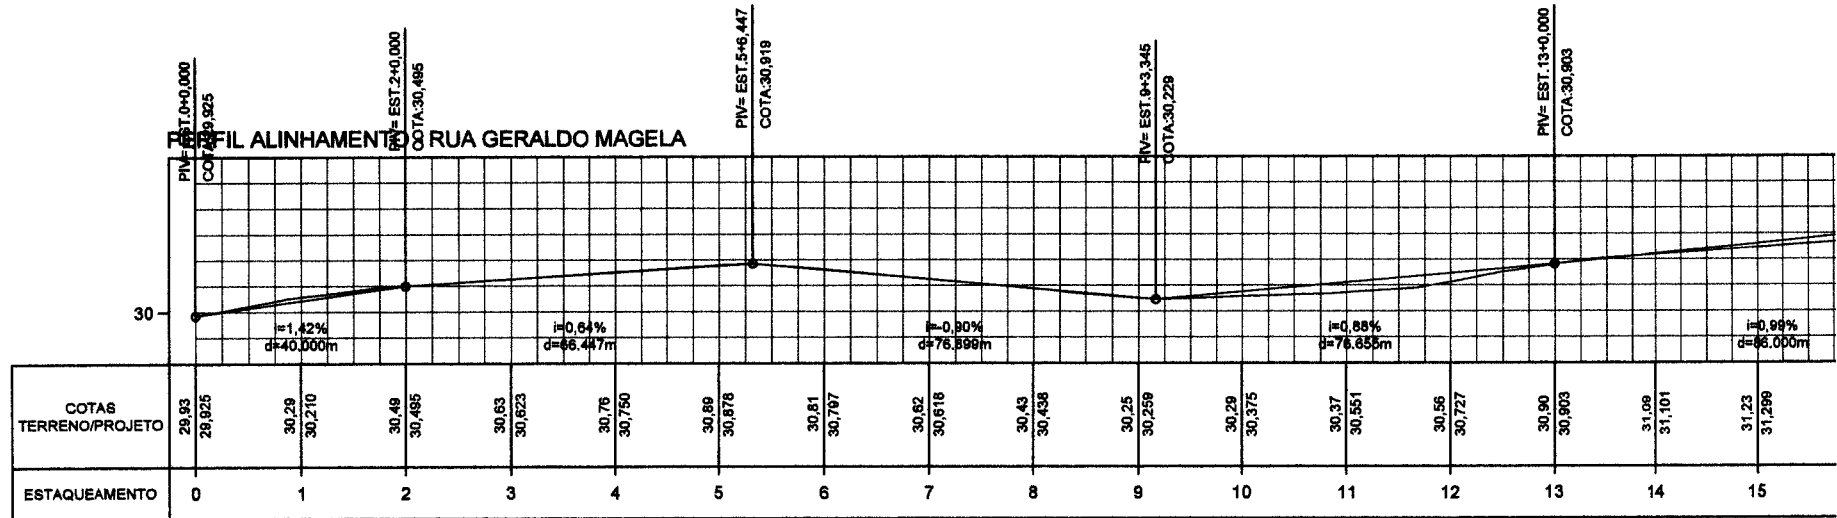

01 - PERFIL LONGITUDINAL-PARTE 01
ESC.: HORIZONTAL=1/1000 / VERTICAL=1/100

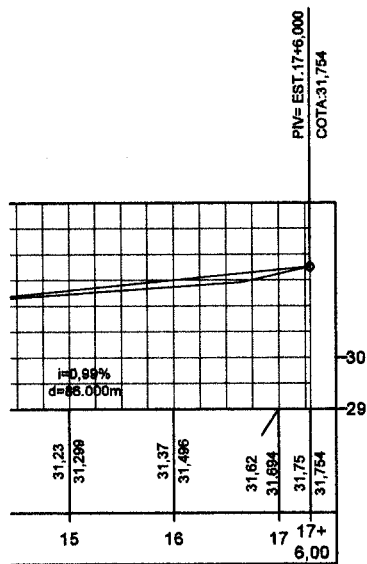

01 - PERFIL LONGITUDINAL-PARTE 02
ESC.: HORIZONTAL=1/1000 / VERTICAL=1/100

RESPONSÁVEL TÉCNICO/ART. Nº:
Felipe
Felipe Martins Cavalcante
Engenheiro Civil - SEP/12/2003
CREA/CE 347.321




**Secretaria de Planejamento,
Desenvolvimento Urbano e Meio Ambiente**
COORDENADORIA DE PLANEJAMENTO URBANO E PROJETOS INSTITUCIONAIS
RUA GENERAL EDGAR FACÓ, 487 - CENTRO - BEBERIBE/CE
TELEFONES: (86) 33381506 / 33381442 EMAIL: SEPLAN@BEBERIBE.CE.GOV.BR

ASSUNTO:
**LEVANTAMENTO PARA PAVIMENTAÇÃO EM PEDRA TOSCA
DA RUA GERALDO MAGELA**

SECRETARIA DE BEBERIBE - SETOR DE PLANEJAMENTO URBANO
Rubrica
Página

LOCALIZAÇÃO: RUA GERALDO MAGELA, BAIRRO PADRE GERARDO - SEDE - BEBERIBE/CE.	DATA: SET/2023	REVISÃO: 00
CONTEÚDO: 01 - PERFIL LONGITUDINAL	ESCALA: INDIC.	ESCALA: DESENHO: BRUNO RABELO

PR. 03/04

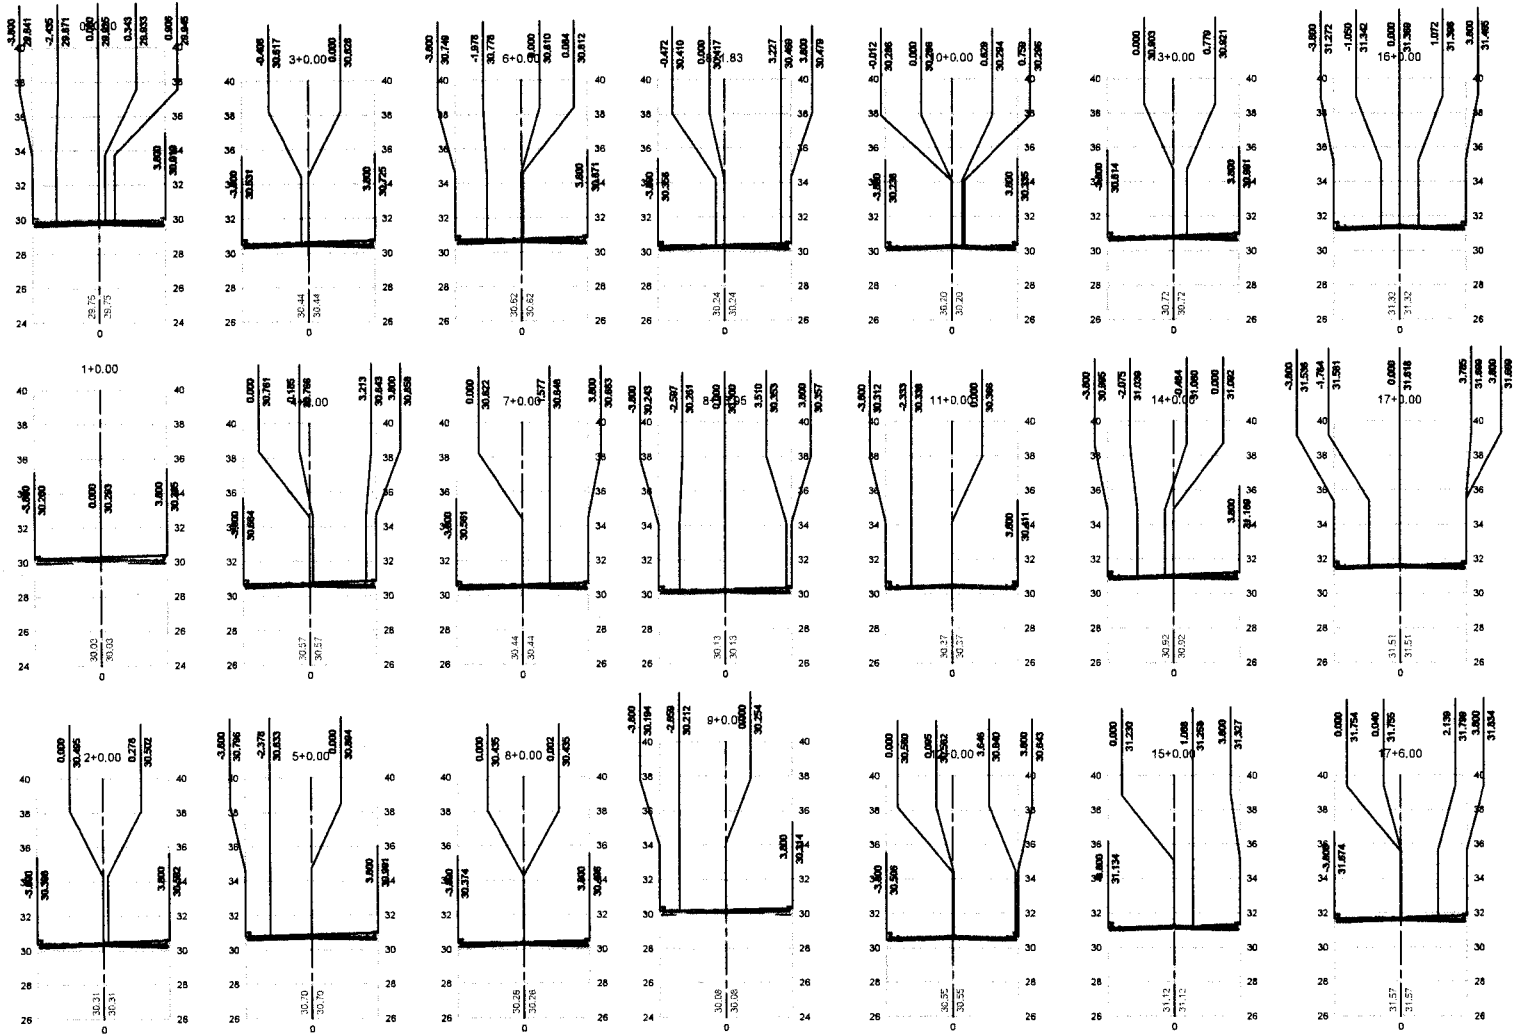

01 - SEÇÕES TRANSVERSAIS
Esc.: 1/300

RESPONSÁVEL TÉCNICO/ART N°:
Felipe M
Felipe Martins Coimbra
Engenheiro Civil - SEP/PLA/14
CREA/CE 347.321

P.M. DE BEBERIBE - SETOR DE LICITAÇÃO
Rubrica
A
Página
575



**Secretaria de Planejamento,
Desenvolvimento Urbano e Meio Ambiente**
COORDENADORIA DE PLANEJAMENTO URBANO E PROJETOS INSTITUCIONAIS
RUA GENERAL EDGAR FACÓ, 487 - CENTRO - BEBERIBE/CE
TELEFONES: (85) 33381508 / 33381442 EMAIL: GEPLAN@BEBERIBE.CE.GOV.BR

ASSUNTO:
**LEVANTAMENTO PARA PAVIMENTAÇÃO EM PEDRA TOSCA
DA RUA GERALDO MAGELA**

LOCALIZAÇÃO: RUA GERALDO MAGELA, BAIRRO PADRE GERARDO - SEDE - BEBERIBE/CE.	DATA: SET/2023	REVISÃO: 00
CONTEÚDO: 01 - SEÇÕES TRANSVERSAIS	ESCALA: 1/300	DESENHO: BRUNO RABELO

PR. 04/04



RESPONSÁVEL TÉCNICO/ART. Nº:
Felipe M.
 Felipe Martins - Consultante
 Engenheiro Civil - SEPPLAN/PMB
 CREA/CE 347.321



**Secretaria de Planejamento,
 Desenvolvimento Urbano e Meio Ambiente**
 COORDENADORIA DE PLANEJAMENTO URBANO E PROJETOS INSTITUCIONAIS
 RUA GENERAL EDGAR FACÓ, 467 - CENTRO - BEBERIBE/CE
 TELEFONES: (05) 33361508 / 33361442 - EMAIL: BEPLAN@BEBERIBE.CE.GOV.BR


ASSUNTO:
**LEVANTAMENTO PARA PAVIMENTAÇÃO EM PEDRA TOSCA
 DE TRÊS RUAS NA LOCALIDADE DE PRAINHA DO C. VERDE**

01 - PLANTA DE LOCALIZAÇÃO GEORREFERENCIADA
 ESC.: 1/1000


LOCALIZAÇÃO: PRAINHA DO CANTO VERDE - PARIPUEIRA - BEBERIBE/CE.		DATA: SET/2023	REVISÃO: 00
CONTEÚDO: 01 - PLANTA DE LOCALIZ. GEORREF.	ESCALA: 1/1000	ESCALA:	DESENHO: BRUNO RABELO

P.M. DE BEBERIBE
 Praça
 576
 DE LICITAÇÃO


PR. 01/10

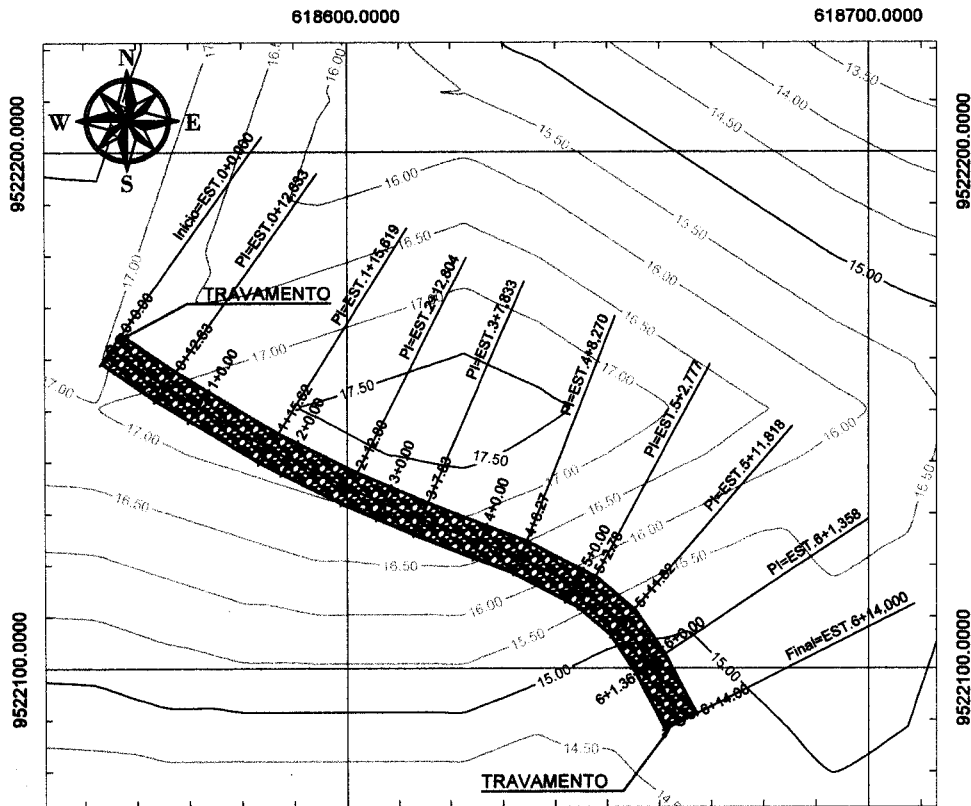


01 - PLANTA PLANIALTIMETRICA GEORREFERENCIADA
ESC.: 1/1000

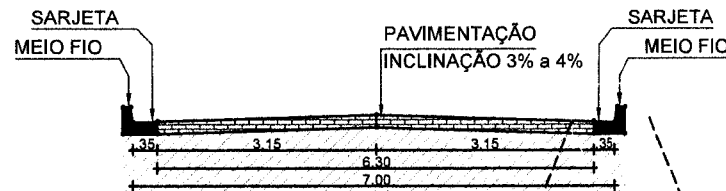


02 - SEÇÃO TIPO
ESC.: 1/75

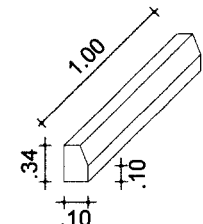

03 - DETALHE MEIO FIO
ESC.: 5/ESC.

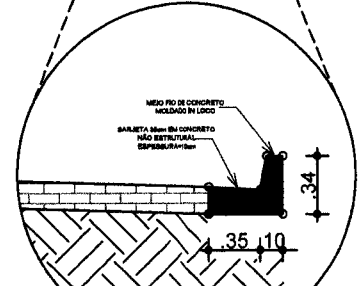

03 - DETALHE MEIO FIO E SARJETA
ESC.: 5/ESC.

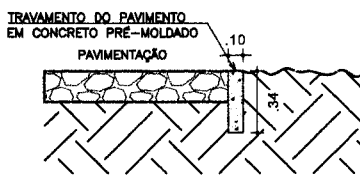

03 - DETALHE TRAVAMENTO
ESC.: 1/25

QUADRO DE COORDENADAS		
ESTACA	COORDENADA NORTE	COORDENADA LESTE
ESTACA INICIAL	9.522.161,9578	618.555,1686
ESTACA FINAL	9.522.089,6729	618.664,0274

QUADRO DE ÁREAS		
LOGRADOURO	ÁREA (m²)	EXTENSÃO (MÉDIA)
RUA S.D.O.01	938,00 m²	134,00 m

RESPONSÁVEL TÉCNICO/ART N.º:
Flávia
Felipe Martins Condado
Engenheiro (RBI-SEPLAN/PMB)
CREA/CE 347.321

BEBERIBE - SETOR DE LICITAÇÃO - P.M. DE BEBERIBE - R. Rubrica
Página 5/17




Secretaria de Planejamento, Desenvolvimento Urbano e Meio Ambiente
COORDENADORIA DE PLANEJAMENTO URBANO E PROJETOS INSTITUCIONAIS
RUA GENERAL EDGAR FACÓ, 487 - CENTRO - BEBERIBE/CE
TELEFONES: (85) 33361508 / 33361442 EMAIL: SEPLAN@BEBERIBE.CE.GOV.BR

ASSUNTO:
LEVANTAMENTO PARA PAVIMENTAÇÃO EM PEDRA TOSCA DE TRÊS RUAS NA LOCALIDADE DE PRAINHA DO C. VERDE

LOCALIZAÇÃO: RUA S.D.O.01, PRAINHA DO CANTO VERDE - PARIPUEIRA - BEBERIBE/CE.	DATA: SET/2023	REVISÃO: 00
CONTEUDO: 01 - PLANTA PLANIALT. GEORREF. 02 - SEÇÃO TIPO	ESCALA: 1/1000 1/75	ESCALA: INDIC. S/ESC. DESENHO: BRUNO RABELO

PR. 02/10

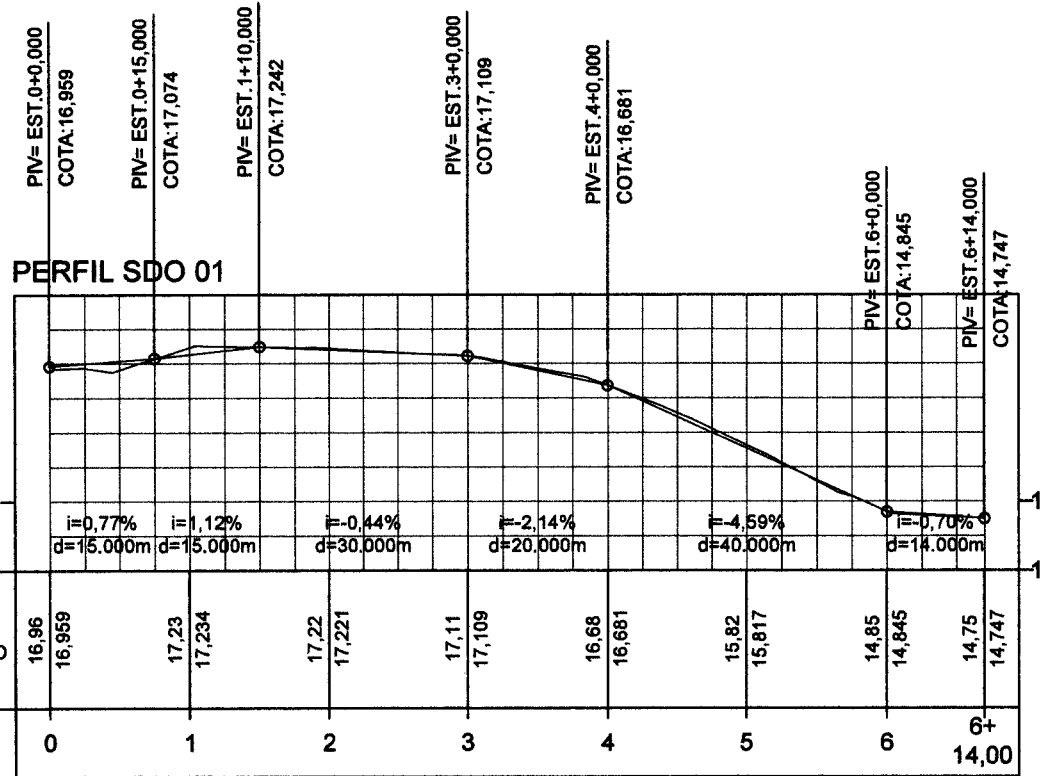

01 - PERFIL LONGITUDINAL
ESC.: HORIZONTAL=1/750 / VERTICAL=1/75

RESPONSÁVEL TÉCNICO/ART. N.º:
Felipe M.
Felipe Martins Cavalcante
Engenheiro Civil - SEPLAN/PMO
CRECERCE 347.321



**Secretaria de Planejamento,
Desenvolvimento Urbano e Meio Ambiente**

COORDENADORIA DE PLANEJAMENTO URBANO E PROJETOS INSTITUCIONAIS
RUA GENERAL EDGAR FACÓ, 467 - CENTRO - BEBERIBE/CE
TELEFONES: (85) 33361508 / 33361442 EMAIL: BEPLAN@BEBERIBE.CE.GOV.BR

















ASSUNTO:

LEVANTAMENTO PARA PAVIMENTAÇÃO EM PEDRA TOSCA
DE TRÊS RUAS NA LOCALIDADE DE PRAINHA DO C. VERDE

SECRETARIA DE PLANEJAMENTO, DESenvolvimento URBANO e MEIO AMBIENTE
RUBRICA
PÁGINA 58
SETOR DE LICITAÇÃO - P.M. DE BEBERIBE

LOCALIZAÇÃO: RUA S.D.O.01, PRAINHA DO CANTO VERDE - PARIPUEIRA - BEBERIBE/CE.	DATA: SET/2023	REVISÃO: 00
CONTEÚDO: 01 - PERFIL LONGITUDINAL	ESCALA: 1/750	DESENHO: BRUNO RABELO

PR-03/10

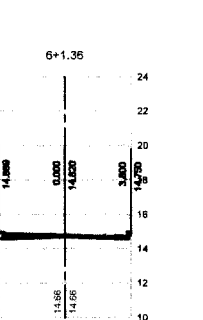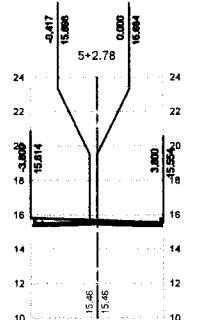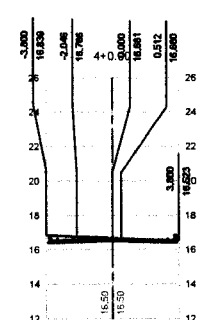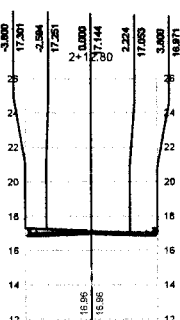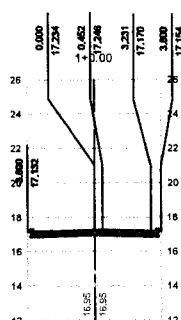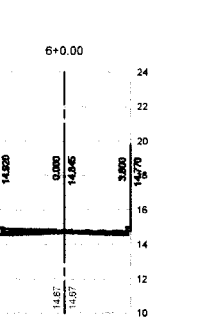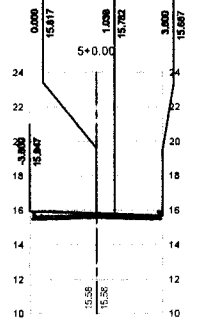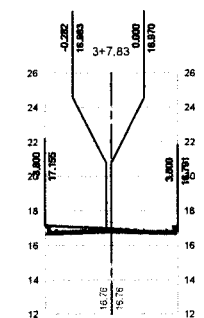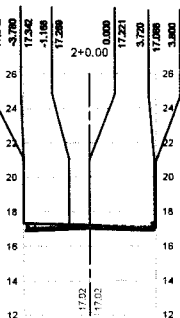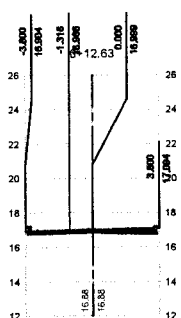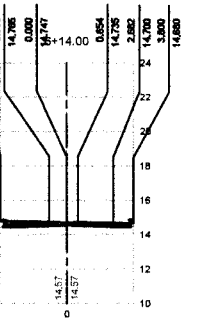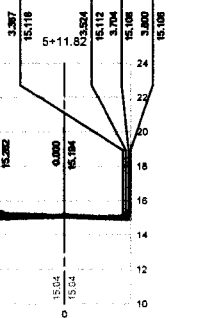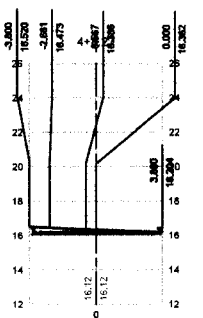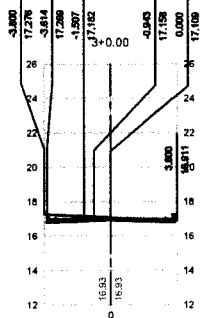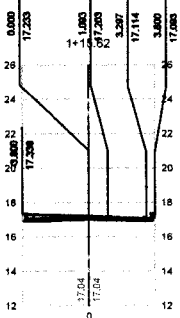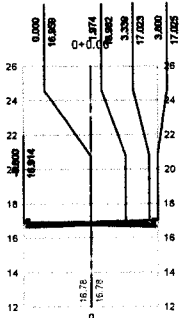

01 - SEÇÕES TRANSVERSAIS
ESC.: 1/300

RESPONSÁVEL TÉCNICO/ART.:
Felipe
Felipe Martins Coimbra
Engenheiro Civil - SEP/11274-1
CREACE 347.321



**Secretaria de Planejamento,
Desenvolvimento Urbano e Meio Ambiente**
COORDENADORIA DE PLANEJAMENTO URBANO E PROJETOS INSTITUCIONAIS
RUA GENERAL EDGAR FACÓ, 467 - CENTRO - BEBERIBE/CE
TELEFONES: (85) 33381508 / 33381442 EMAIL: SEPLAN@BEBERIBE.CE.GOV.BR

ASSUNTO: LEVANTAMENTO PARA PAVIMENTAÇÃO EM PEDRA TOSCA DE TRÊS RUAS NA LOCALIDADE DE PRAINHA DO C. VERDE			
LOCALIZAÇÃO: RUA S.D.O.01, PRAINHA DO CANTO VERDE - PARIPUEIRA - BEBERIBE/CE.	DATA: SET/2023	REVISÃO: 00	
CONTEÚDO: 01 - SEÇÕES TRANSVERSAIS	ESCALA: 1/300	ESCALA:	DESENHO: BRUNO RABELO

SECRETARIA DE PLANEJAMENTO, DESENVOLVIMENTO URBANO E MEIO AMBIENTE
RUBRICA
PÁGINA 59

PR. 04/10